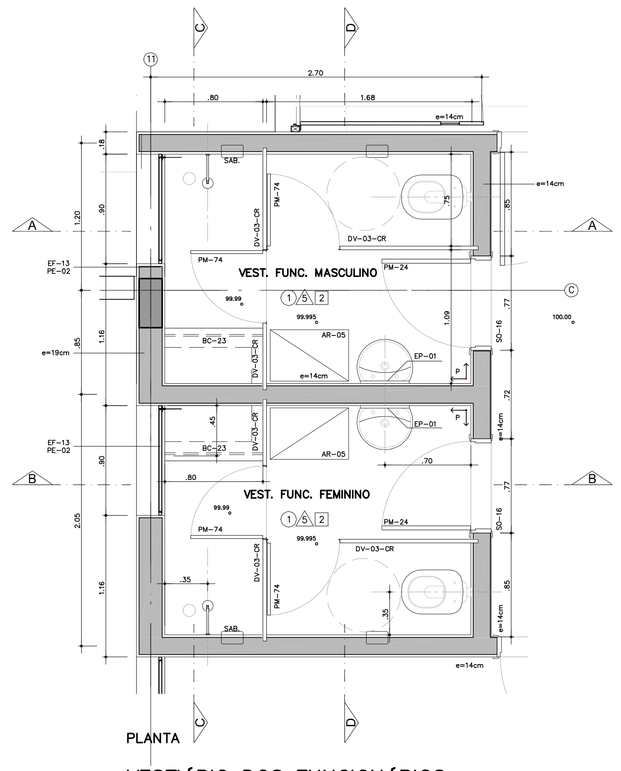

PLANTA

VESTIÁRIO DOS FUNCIONÁRIOS

ESC. 1:25

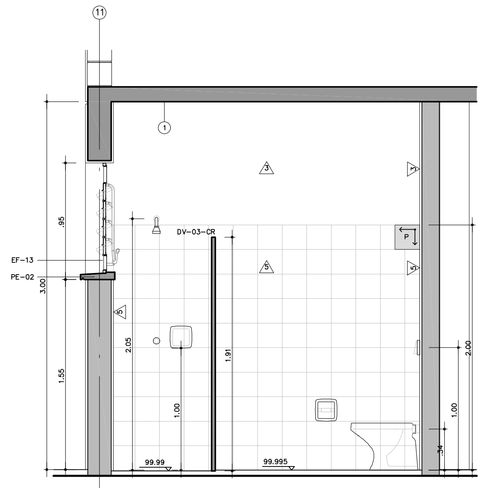

CORTE A

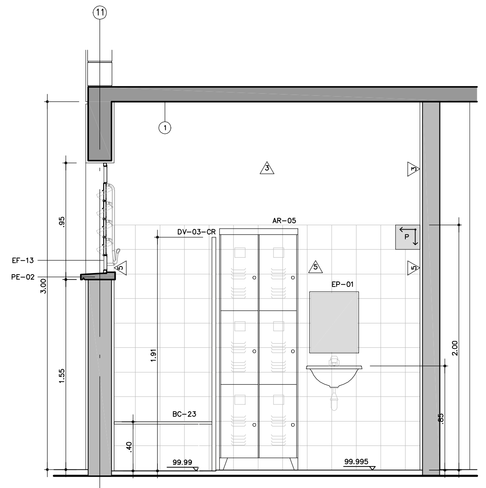

CORTE B

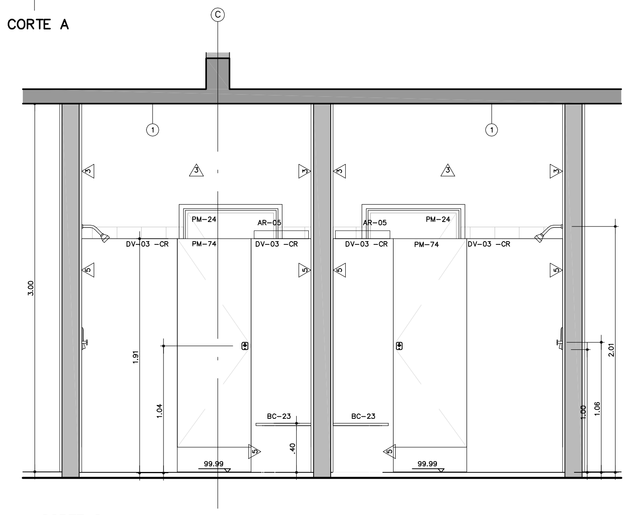

CORTE C

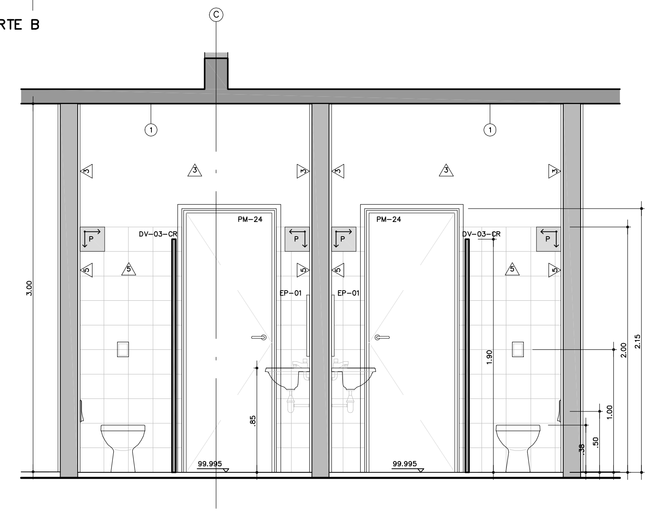

CORTE D

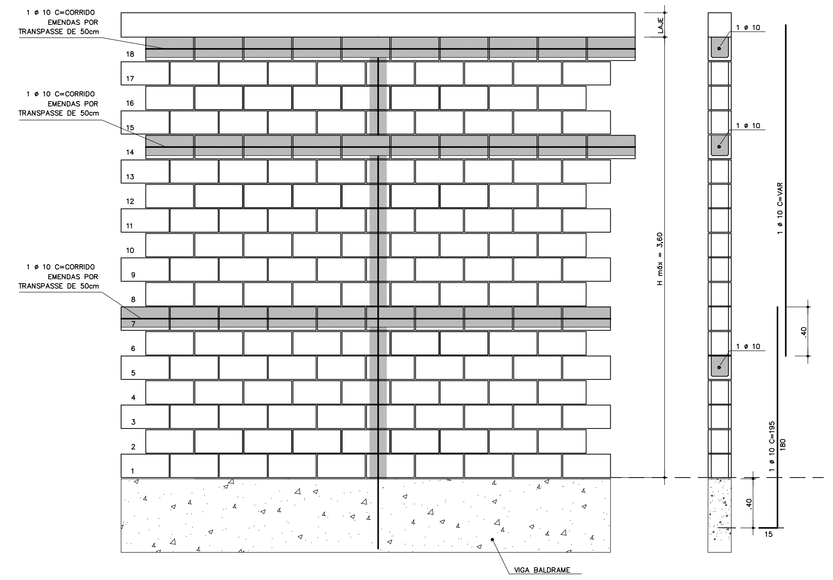

ELEVAÇÃO DAS PAREDES ATÉ h max = 3,60m

ESC. 1:25

CORTE

OBSERVAÇÃO

UTILIZAR GRAUTE EM TODOS OS ENCONTROS DE PAREDES DE ATÉ H= máx 3,60m

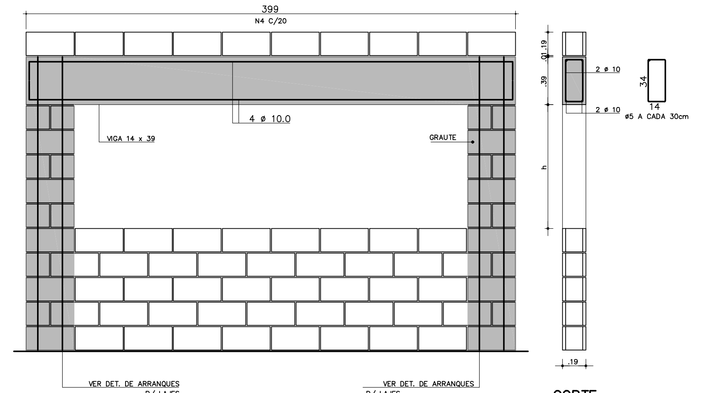

PLANTA DA PRIMEIRA FIADA

DET. P/ ABERTURAS DE JANELAS 2.00m A 3.50m

ESC. 1:25

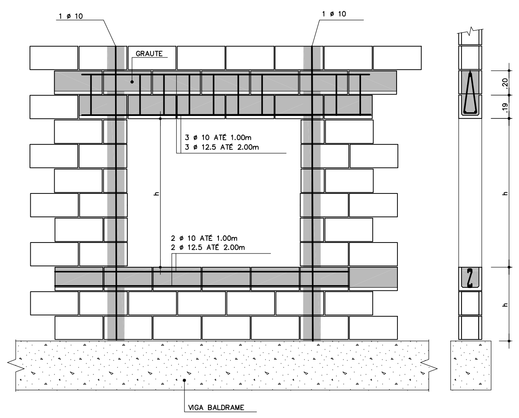

DET. P/ ABERTURAS JANELAS ATÉ 2.00m

ESC. 1:25

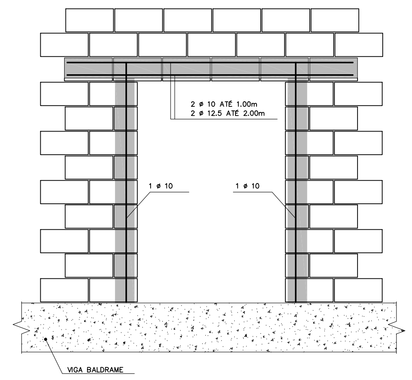

DET. P/ VÃOS DE ATÉ 2.00m

ESC. 1:25

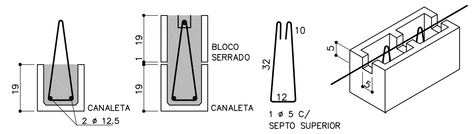

1° GROUTEAMENTO
OBS: DEIXAR ESTRIBOS

2° GROUTEAMENTO

BLOCO SERRADO

CORTE CANALETA DUPLA

ESC. 1:25

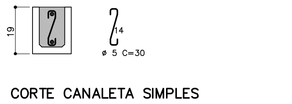

CORTE CANALETA SIMPLES

ESC. 1:25

ESPECIFICAÇÃO COMPLEMENTAR DE CORES:

01. AS PEÇAS DE FIXAÇÃO DO COMOVENTI, JUNTO À COBERTURA: COR BRANCA.
02. TODOS OS CAIXILHOS EXTERNOS: COR GRAFITE.
03. CAIXILHOS INTERNOS REFERENTES AS FACES DAS SALAS DE AULA DE FRENTE A CIRCULAÇÃO: COR BRANCA.
04. BATENTES METÁLICOS DAS PORTAS DAS SALAS DE AULA E DO LACTÁRIO: COR BRANCA.
05. PORTAS DE MADEIRA DAS SALAS DE AULA: COR BERINGELA.
06. PORTA DO LACTÁRIO: COR BRANCA.
07. PINTURA DAS PAREDES EXTERNAS E DEMAIS PAREDES INTERNAS REFERENTES AOS DEMAIS AMBIENTES (FACES OPOSTAS AS SALAS DE AULA): NAS MESMAS CORES DA PAREDES ONDE ESTIVEREM INSTALADAS – LARANJA NO "CONJUNTO" DA COZINHA/LAVANDERIA, VERDE ESCOLAR NO CONJUNTO DOS SANITÁRIOS/DIRETORIA, AZUL PROFUNDO EM PARTE DA SECRETARIA, VER DEMAIS ESPECIFICAÇÕES ANOTADAS NAS PLANTAS, CORTES E AMPLIAÇÕES.

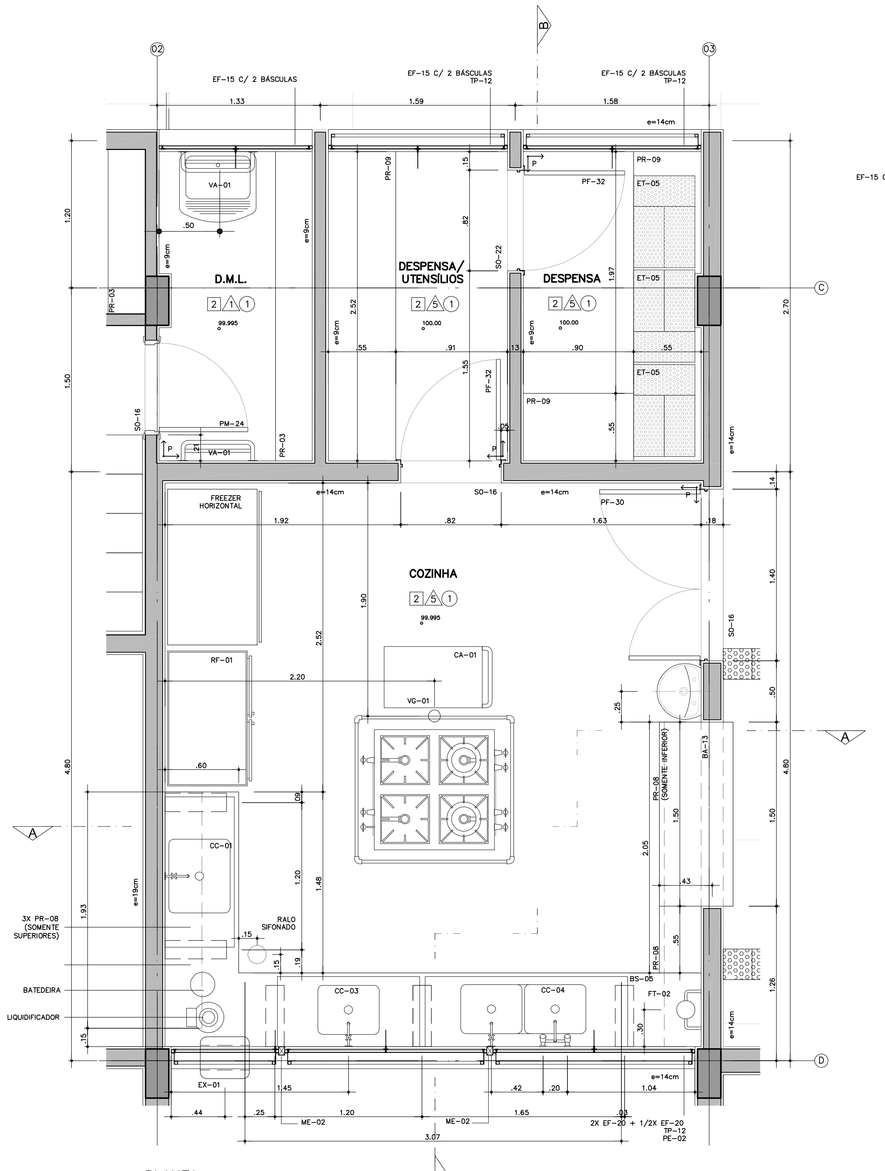

PLANTA

CORTE B

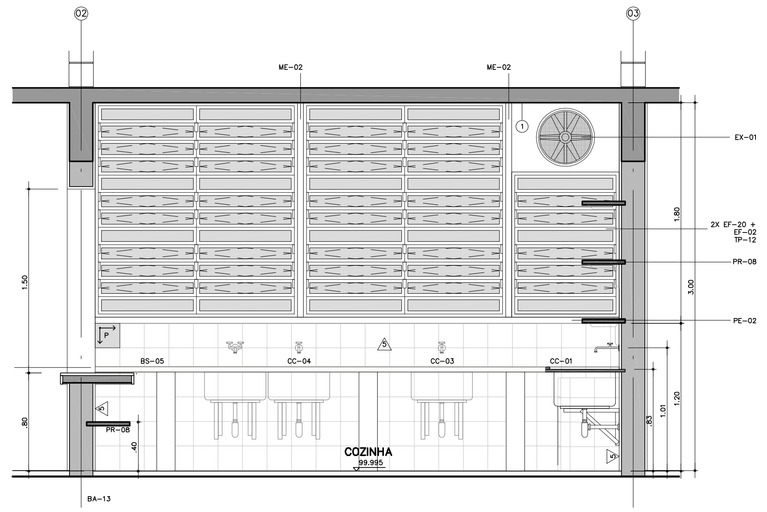

CORTE A

COZINHA / DESPENSA / UTENSÍLIOS

ESC 1:25

CÓD.	COR	ESP.
01	07	0.18
02	07	0.25
03	07	0.35
04	07	0.50
05	07	0.70
06	07	0.13
07	07	0.10
08	08	0.13
09	09	0.18
250	250	0.10
251	251	0.13
252	252	0.13
253	253	0.18
254	254	0.25

	MODIFICACOES	APROVACAO	DATA	APROVACAO	DATA	OBSERVACOES	DESENHOS DE REFERENCIA	N.	APROVACAO	DATA
9										
8										
7										
6										
5										
4										
3										
2										
1										
Δ \ Nº		AUTOR DO PROJETO		FDE					AUTOR DO PROJETO	

TABELA DE ACABAMENTOS

PISO	1	PISO VINÍLICO – TRANSITO PESADO 2mm – EM MANTA TONALIDADE CINZA CLARO, DE SUPERFÍCIE HOMOGÊNEA
	2	CERÂMICA DA MARCA CASAGRANDE, LINHA TITAN, PEI 5, COR BIANCO, FORMATO 43x43cm, JUNTA CINZA CLARO ASSENTADA SOBRE CONTRA-PISO REGULARIZADO (OU EQUIVALENTE).
	3	OMENTADO DESPENDENDO
PAREDE	1	PINTURA ESMALTE A BASE DE ÁGUA, ACETINADO, SOBRE GESSO, COR BRANCA
	2	PINTURA ESMALTE A BASE DE ÁGUA, ACETINADO, SOBRE GESSO, ESP.=5mm C01 = COR VERMELHO C03 = COR VERDE NILO C05 = COR AZUL CELESTE C02 = COR AMARELO C04 = COR LARANJA SEM INDICAÇÃO = COR BRANCA
	3	PINTURA LÁTEX STANDARD, SOBRE CHAPISCO E EMBOÇO DESEMPENADO C01 = COR LAGUNA C03 = COR AZUL CELESTE C02 = COR LARANJA SEM INDICAÇÃO = COR BRANCO NEVE (OU EQUIVALENTE)
	4	PINTURA LÁTEX STANDARD, SOBRE CHAPISCO E EMBOÇO DESEMPENADO C01 = COR AZUL PROFUNDO
	5	AZULEJO BRANCO FOSCO, 20x20cm, SOBRE CHAPISCO E EMBOÇO DESEMPENADO, VER ALTURA NOS DESENHOS
	6	PINTURA ESMALTE A BASE DE ÁGUA, FOSCO, SOBRE CHAPISCO E EMBOÇO DESEMPENADO, COR VERDE ESCOLAR
TETO	1	PINTURA LÁTEX LINHA ECONOMICA, SOBRE CHAPISCO E EMBOÇO DESEMPENADO, COR BRANCA

FUNDAÇÃO PARA O DESENVOLVIMENTO DA EDUCAÇÃO

FUNDAÇÃO PARA O DESENVOLVIMENTO DA EDUCAÇÃO – FDE			
ESCOLA – NOME/LOCAL: TERRENO MONTE VERDE – GASTÃO VIDIGAL – SP			CÓDIGO: 1 2 0 1 9 7 8
INTERVENÇÃO: CRECHE + PRÉ-ESCOLA – CR–1E			Nº LOTE: 01
ETAPA/ÁREA TÉCNICA: PROJETO EXECUTIVO DE ARQUITETURA	TIPO PROJETO: PAD CR–1E	DATA: OUT/2018	ETAPA/ÁREA TÉCNICA: PE–ARQ
CONTEÚDO: AMPL. COZINHA / DESP. / VEST. FUNC. E VERGAS	ESCALA: 1/25	FOLHA: 07/11	REVISÃO: 00

1201978_01APE0700_00

PAD CR-1E

105