


PLANTA PAVIMENTO TÉRREO  
ESCALA: 1/50

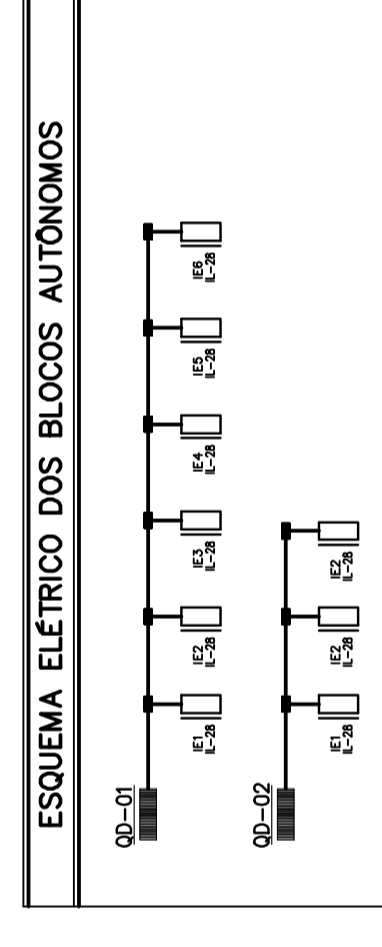

AQUECIMENTO SOLAR PARA OS CHUVEIROS E TORNEIRA DE ÁGUA QUENTE

FUNDAÇÃO PARA O DESENVOLVIMENTO DA EDUCAÇÃO - FDE	
TERRENO MONTE VERDE - GASTÃO VIDGAL-SP	1,2,10,11,7,8
CRÉDITO + PRE-ESCOLA - CR-1E	01
PROJETO DE EXECUTIVO DE ELÉTRICA	01/7/2018
PROJETO DE EXECUTIVO DE ELÉTRICA	PABRAB
PLANTA DO PAVIMENTO TÉRREO - ILUMINAÇÃO	02/10/00
ESCALA: 1/50	00

APROVADO	DATA	APROVADO	DATA	DESENHOS DE REFERÊNCIA	



FUNDAÇÃO PARA O DESENVOLVIMENTO DA EDUCAÇÃO