

SIMBOLOGIA DE INCENDIO

- Extintor de CO₂ - (SBC)
- Extintor de Água Pressurizada - (ZA)
- Extintor de Pó Químico Seco BC - (Z0BC)
- Iluminação de Emergência de Alcatramento
- Abrigo de Gás
- Direção do Fluxo da Rota de Fuga
- Saída Final da Rota de Fuga

CLASSIFICAÇÃO DAS EDIFICAÇÕES E ÁREAS DE RISCO QUANTO À OCUPAÇÃO

GRUPO	OCUPAÇÃO/USO	DIVISÃO	DESCRIÇÃO
E	Pf4-escola	E-5	Creche

CARGA DE INCENDIO (q_{ni}) = 300 MJ/m²
 RISCO DE INCENDIO : BAIXO
 ÁREA CONSTRUÍDA : 719,12 m²
 ALTURA : TERREO
 LEGISLAÇÃO APLICADA : DECRETO 56.819/11- TABELA 6E


MEDIDAS DE PROTEÇÃO CONTRA INCENDIO - TABELA 5

SALIDAS DE EMERGENCIA	CONFORME IT-11/11 EM SUAS ESCADAS, CORRIMANGOS E DISTANCIA A SEREM PERCORRIDAS INTERIOR A 40m.
ILUMINAÇÃO DE EMERGENCIA	CONFORME IT-18/11 - BLOCO AUTONOMO COM AUTONOMIA PARA UMA HORA.
SINALIZAÇÃO DE EMERGENCIA	O SISTEMA DE SINALIZAÇÃO DE EMERGENCIA ATENDERAO CONDIÇÃO NA IT-20/11 DO CBPMESP
EXTINTORES	CONFORME IT-021/11 EXTINTORES DE PÓ - 20BC EXTINTORES DE ÁGUA - 2A EXTINTOR DE CO2 - 3BC

AFASTAMENTOS DA CENTRAL DE GEP EM RELAÇÃO A LOCAIS DE RISCO

LOCALS	AFASTAMENTO (m)
RESERVA DE DIFUSÃO DE RESERVATÓRIOS, AQUÍLIAS, PULVERIZADORES, CANALIZADORES, PAINÉIS	1,50
FONTE DE IRRADIAÇÃO (INCLUSIVE ESTACIONAMENTO DE VEICULOS)	3,00
REDES ELÉTRICAS	3,00

NOTA: OS AFASTAMENTOS ACIMA PODEM SER REDUZIDOS PELA METADE, CASO SEJA INTERESSADO UMA PAREDE ENTRE O RECIPIENTE E O LOCAL CONSIDERANDO COM RESERVA AO FOGO POR DOIS HORAS.

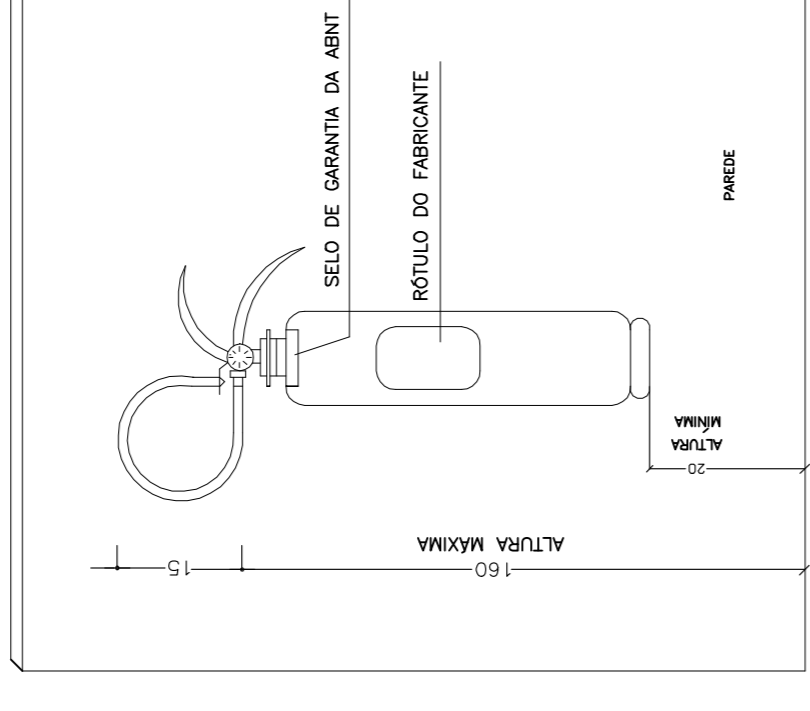

EXTINTOR DE INCENDIO

NOTA: AS TUBULAÇÕES E DEMAS ACESSÓRIOS DA REDE DE HIDRANTES, QUANDO EXPOSTOS, DEVEM SER PINTADOS CONFORME SEQUE:
 A) VALVULA DE RETENÇÃO, REGISTRO DE PARAGEM, ETC: AMARELO;
 B) TUBULAÇÃO: VERMELHO.

ÁREAS MOLHADAS


AMBIENTE	ÁREA (m ²)
FRANZURDO	20,35
LACTARIO	9,28
SALV. VEST. FAMILAR	7,74
SAL. ADM. MASC. ACES.	3,10
SAL. ADM. FEM. ACES.	3,10
SAL. VEST. INFANTIL MASC.	12,41
SAL. VEST. INFANTIL FEM.	12,41
DAL.	3,11
LAVANDERIA	13,64
SAL. FUNC. FEM.	4,66
SAL. FUNC. MASC.	4,66
TOTAL	94,66

SINALIZAÇÃO M1

Esta edificação está dotada das seguintes Sistemas de Proteção Contra Incêndios:
 Extintores de Incêndio
 Iluminação de Emergência
 Sinalização de Emergência


Edificação em Estrutura de Concreto

Em caso de emergência:
 Evacuar para o bloco de 100 metros
 Rua 130 - Polícia Militar

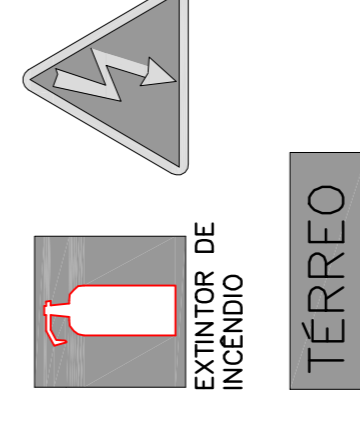

QUADRO DE ÁREAS


ÁREAS	m ²
ÁREA CONSTRUÍDA	813,78
ÁREA MOLHADA	94,66
ÁREA CONSIDERADA	719,12

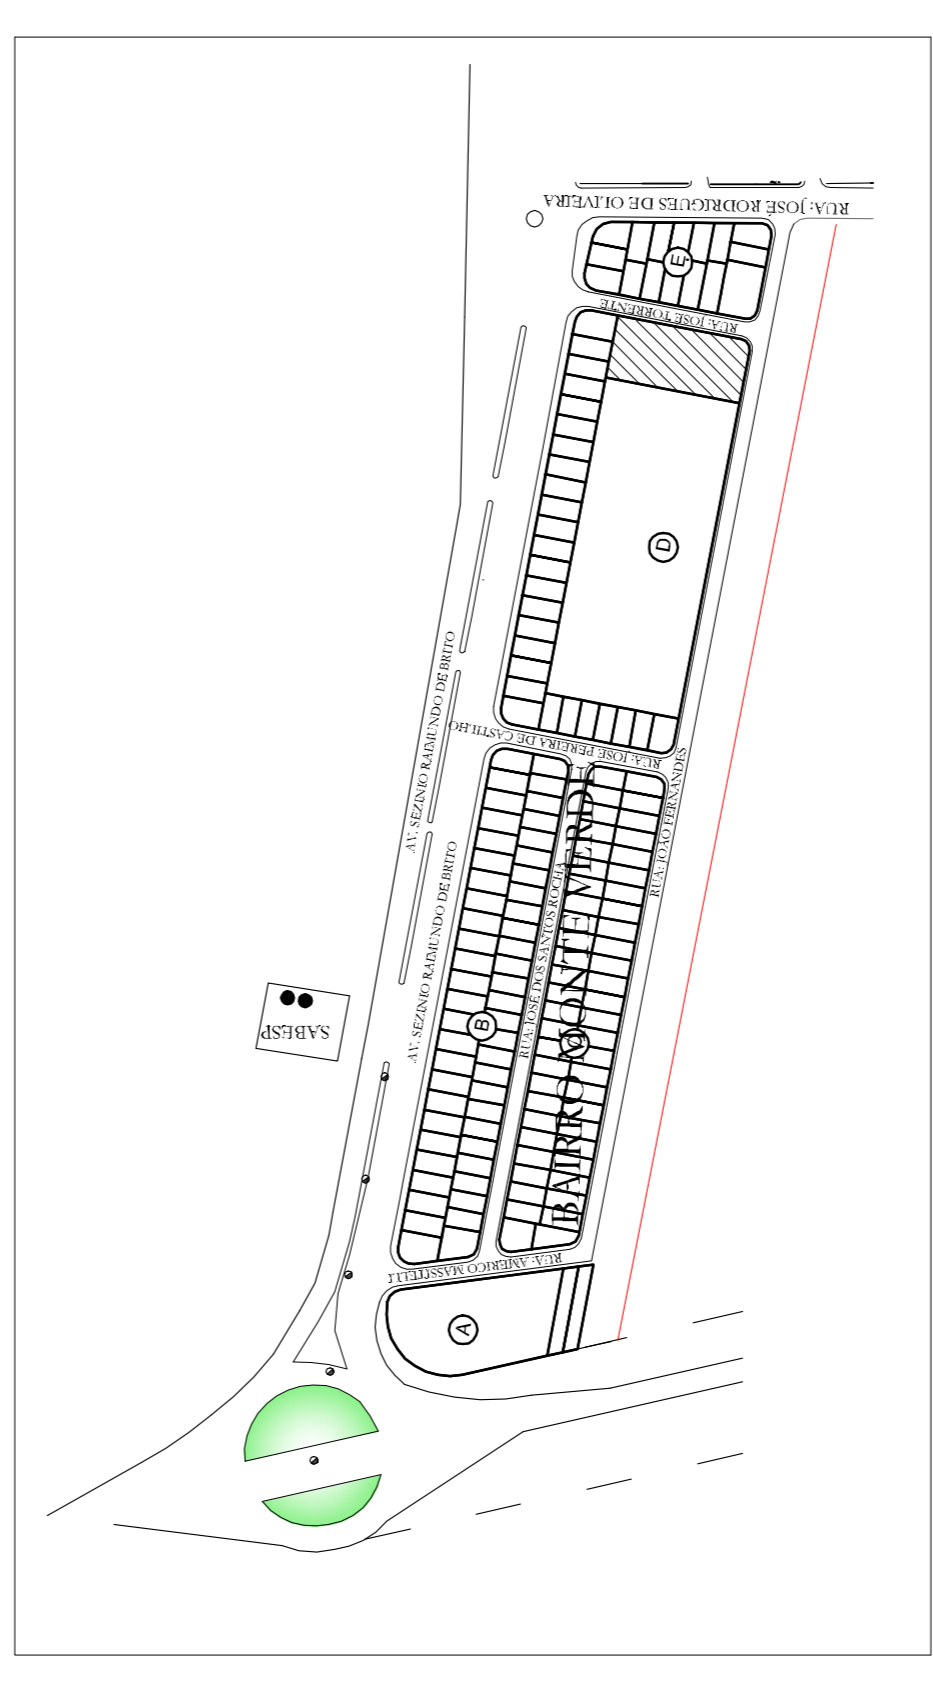

PLANTA DE LOCALIZAÇÃO


SITUAÇÃO SEM ESCALA

PAD CR-1E

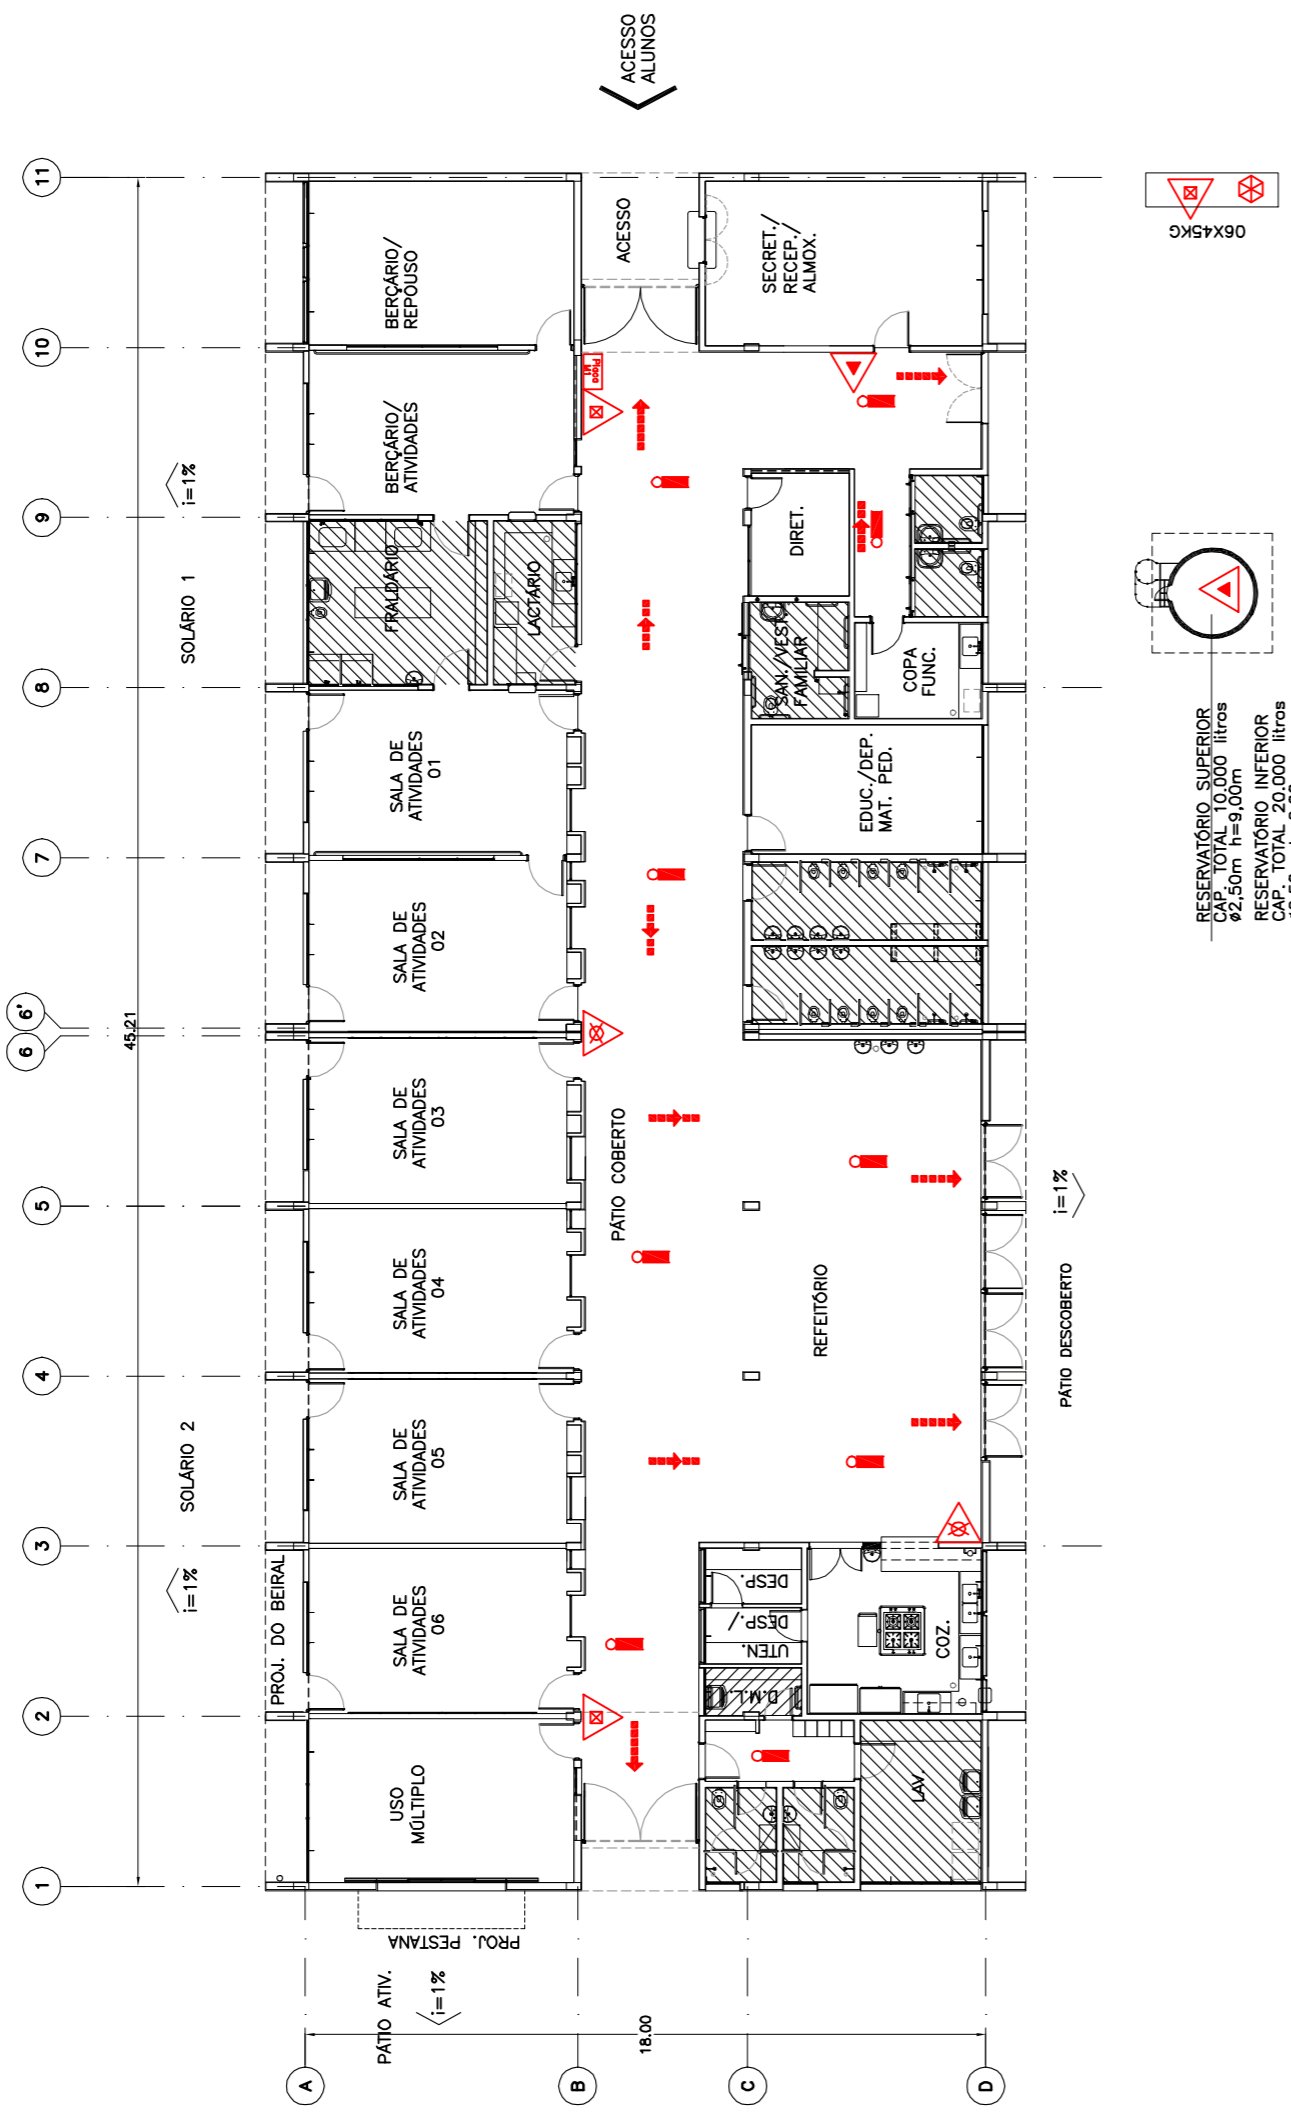


IMPLANTAÇÃO

ESCALA: 1/200

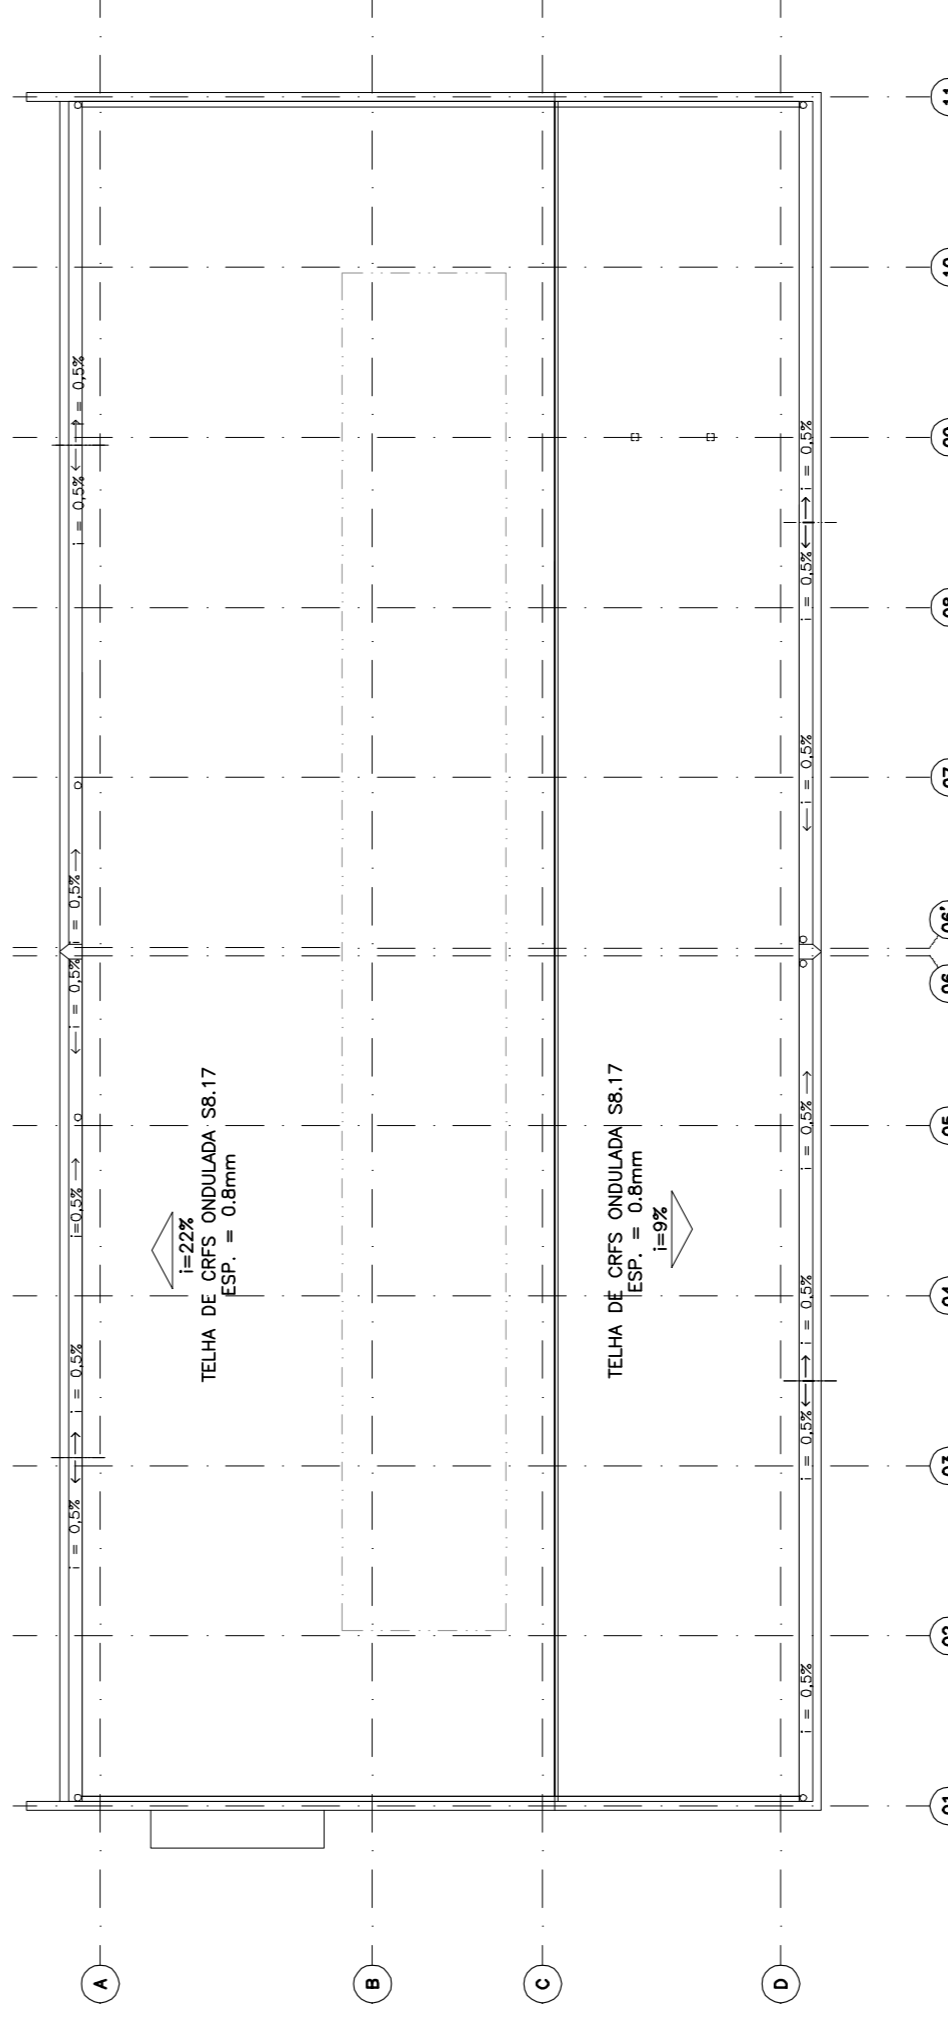

PLANTA DE COBERTURA

ESCALA: 1/200

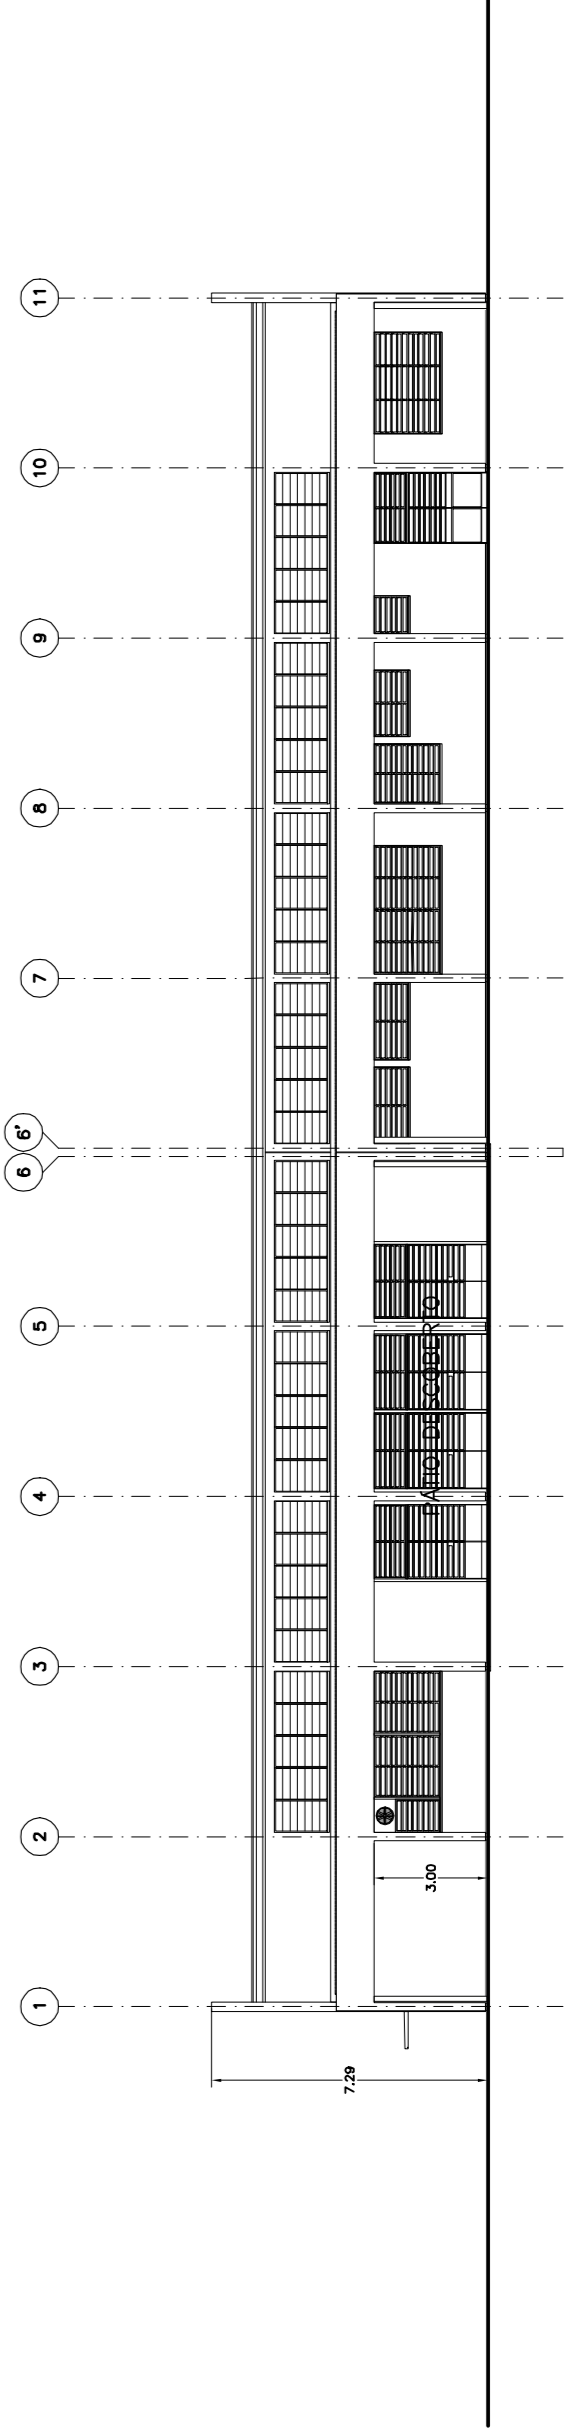

CORTE

ESCALA: 1/200

Projeto: PREFEITURA MUNICIPAL DE GASTÃO VIDIGAL-SP
 Responsável Técnico pelo Projeto:
 Engenheiro Civil - CRP 1200
 CAU: A100482-4

Folha: 1/1
 Assunto: Projeto Técnico Simplificado
 Esc.: 1:200

TABELA DE MEDIDAS DE PROTEÇÃO CONTRA INCENDIO
 Ocupação: CRECHE + PRÉ - ESCOLA - CR-1E
 Local: RUA JOÃO FERNANDES, SN, BAIRRO MONTE VERDE
 Proprietária: PREFEITURA MUNICIPAL DE GASTÃO VIDIGAL-SP
 Res. Técnico: AMINAEL FERNANDES
 Área do Terreno: 2.052,45m²
 Área Construída: 813,78m²
 Área Molhada: 94,66m²
 Área Considerada: 719,12m²
 Desenhista: AMINAEL FERNANDES