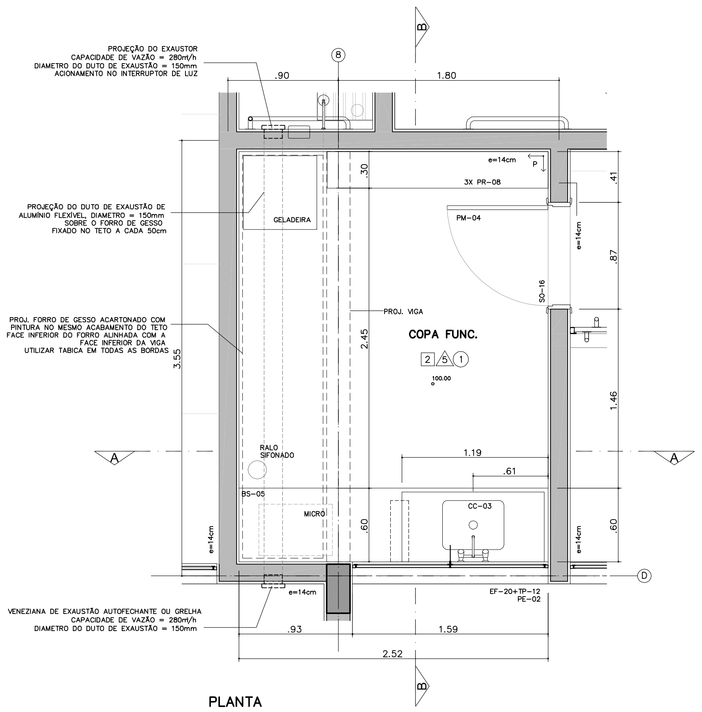

PLANTA

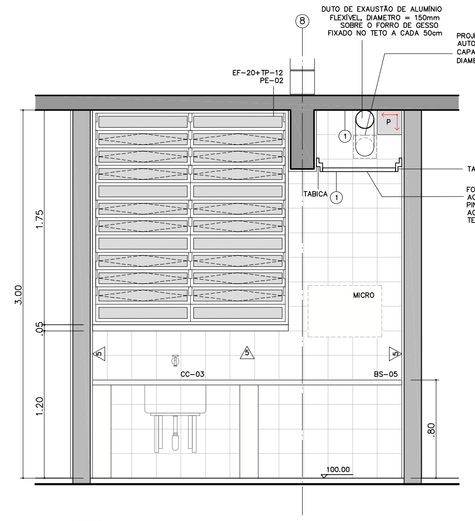

CORTE A

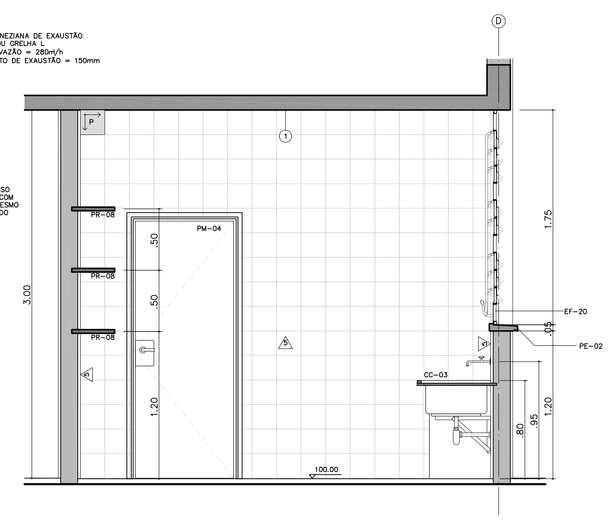

CORTE B

COPA FUNCIONÁRIOS

ESC 1:25

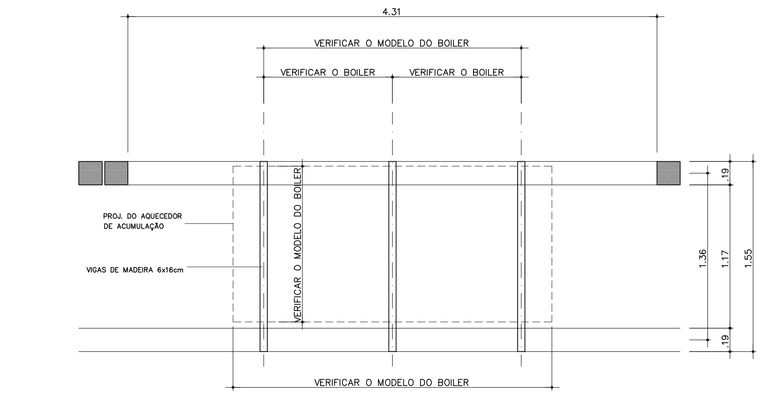

PLANTA

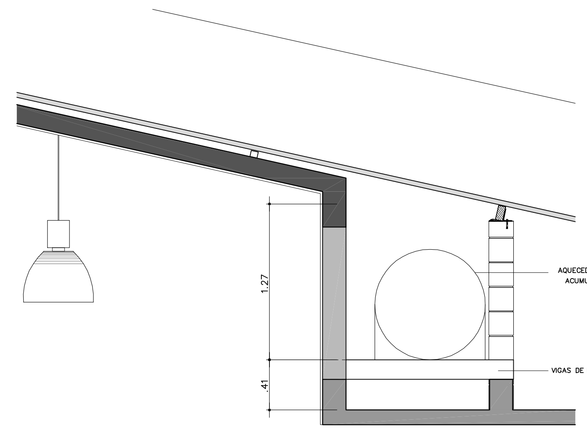

CORTE

AMPLIAÇÃO DO BOILER

ESCALA: 1/25

NOTA: VER PROJETO DE HIDRÁULICA PARA CARACTERÍSTICAS DO BOILER CASO NECESSÁRIO, ADAPTAR O SISTEMA DE APOIO EM FUNÇÃO DO VOLUME E MODELO ADQUIRIDO EM OBRA.

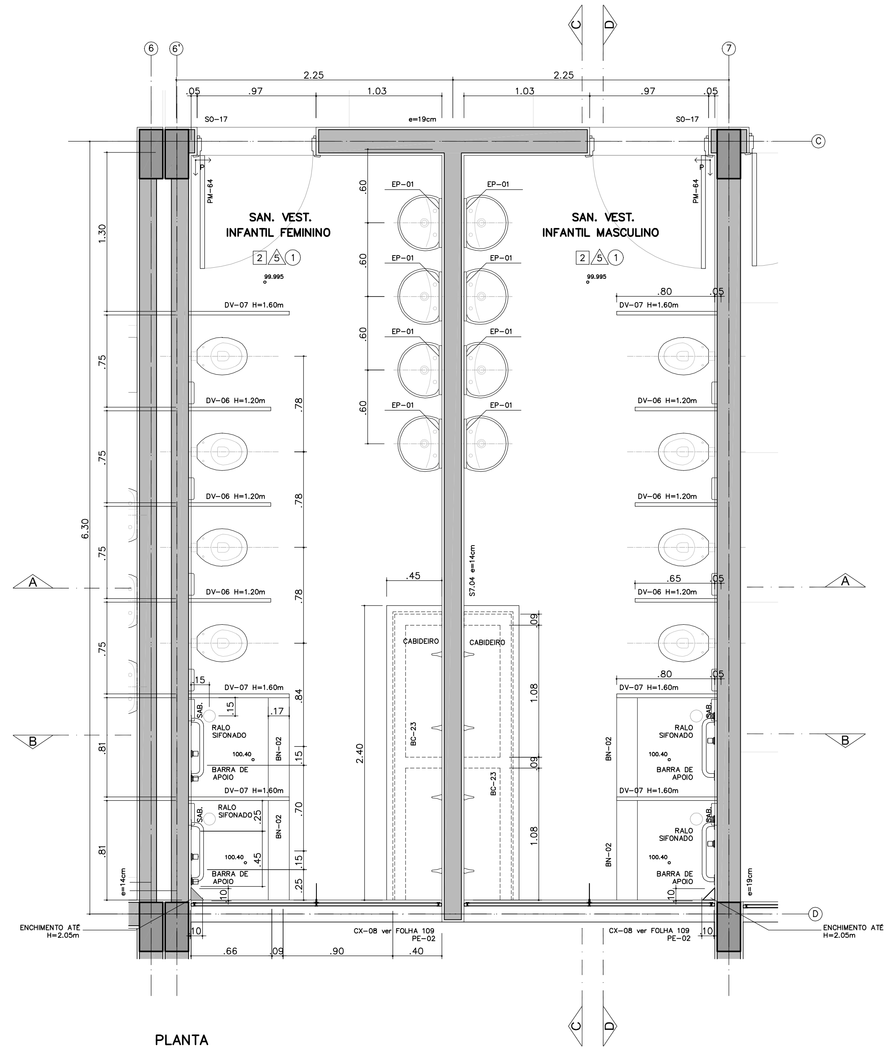

PLANTA

CONJUNTO DE SANITÁRIOS / VESTIÁRIOS DOS ALUNOS

ESC 1:25

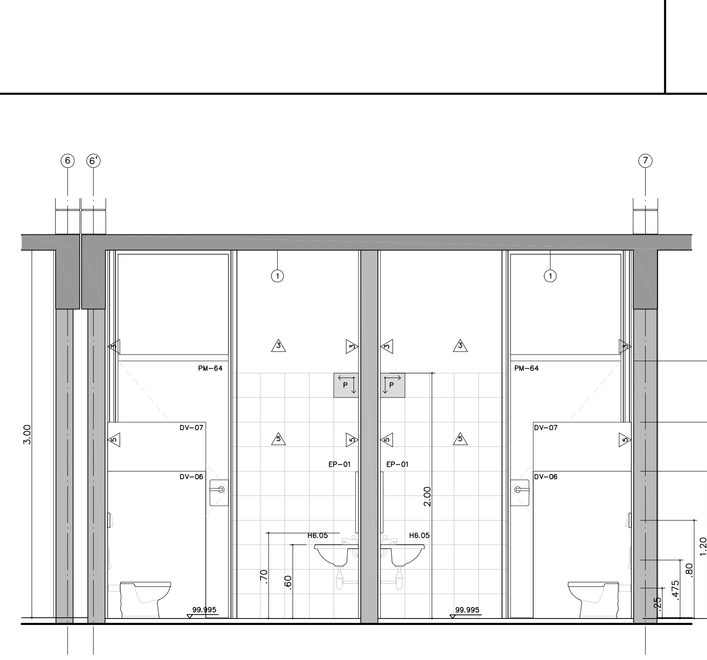

CORTE A

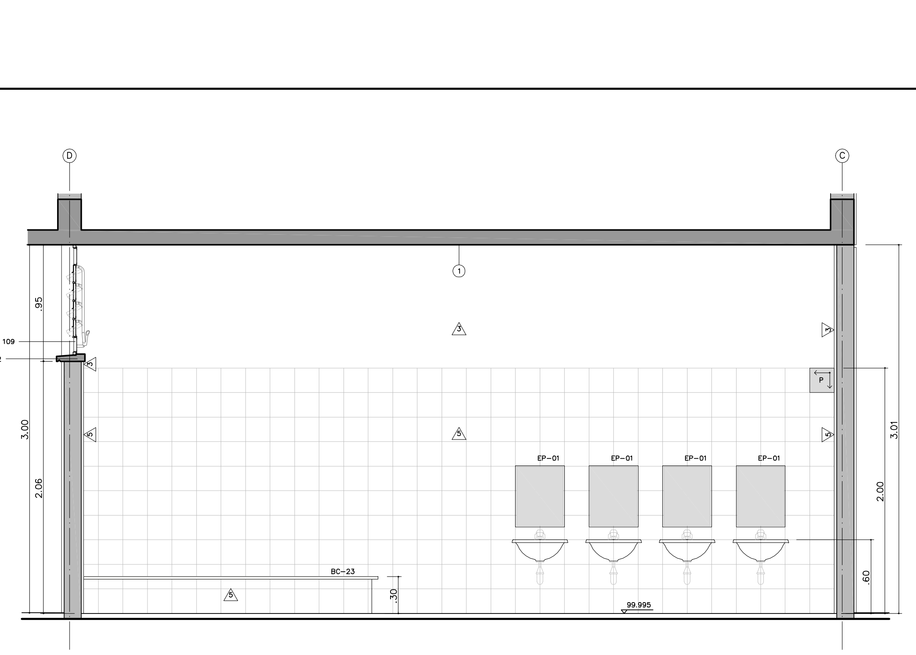

CORTE C

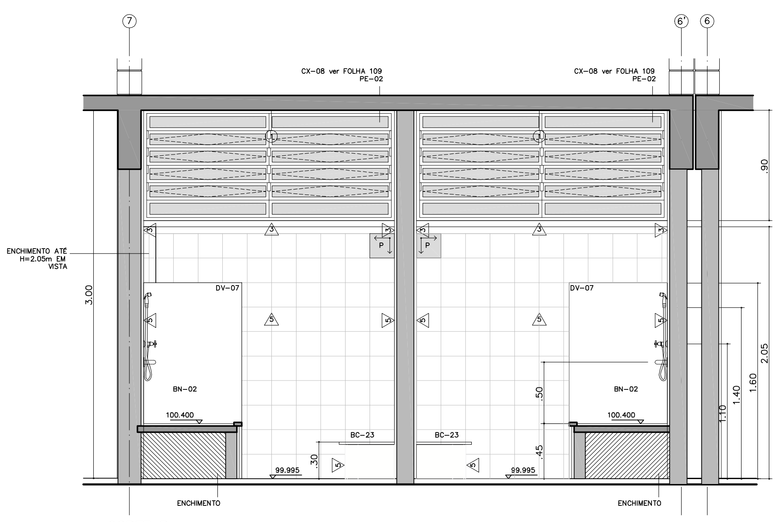

CORTE B

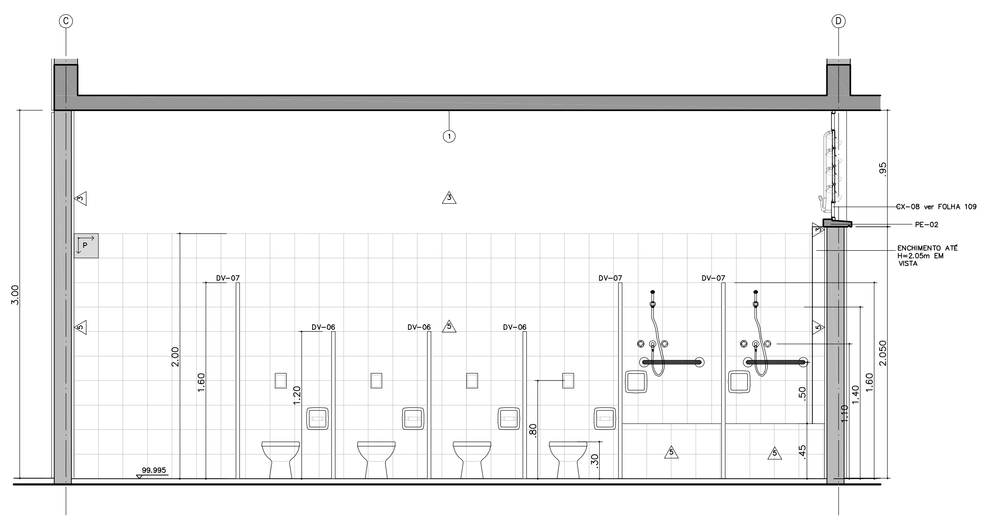

CORTE D

ESPECIFICAÇÃO COMPLEMENTAR DE CORES:

01. AS PEÇAS DE FIXAÇÃO DO COMOVENT, JUNTO À COBERTURA: COR BRANCA.
02. TUDO OS CAIXILHOS EXTERNOS: COR BRANCA.
03. CAIXILHOS INTERNOS REFERENTES AS FACES DAS SALAS DE AULA DE FRENTE A CIRCULAÇÃO: COR BRANCA.
04. BATENTES METÁLICOS DAS PORTAS DAS SALAS DE AULA E DO LACTÁRIO: COR BRANCA.
05. PORTAS DE MADEIRA DAS SALAS DE AULA: COR BERINGELA.
06. PORTA DO LACTÁRIO: COR BRANCA.
07. CAIXILHOS, BATENTES E PORTAS INTERNAS REFERENTES AOS DEMAIS AMBIENTES (FACES OPOSTAS AS SALAS DE AULA): NAS MESMAS CORES DA PAREDES ONDE ESTIVEREM INSTALADAS – LARANJA NO "CONJUNTO" DA COZINHA/LAVANDERIA, VERDE ESCOLAR NO CONJUNTO DOS SANITÁRIOS/DIRETORIA, AZUL PROFUNDO EM PARTE DA SECRETARIA, VER DEMAIS ESPECIFICAÇÕES ANOTADAS NAS PLANTAS, CORTES E AMPLIAÇÕES.

PAD CR-1E

CÓD.	COR	ESP.
01	07	0.18
02	07	0.25
03	07	0.35
04	07	0.50
05	07	0.70
06	07	0.13
07	07	0.10
08	08	0.13
09	09	0.18
250	250	0.10
251	251	0.13
252	252	0.13
253	253	0.18
254	254	0.25

		MODIFICAÇÕES	APROVAÇÃO AUTOR DO PROJETO	DATA	APROVAÇÃO FDE	DATA	OBSERVAÇÕES	DESENHOS DE REFERENCIA	N.	APROVAÇÃO FDE	DATA
9											
8											
7											
6											
5											
4											
3											
2											
1											
△ 0										APROVAÇÃO AUTOR DO PROJETO	DATA

TABELA DE ACABAMENTOS

PISO
- 1 PISO VINILICO – TRANSITO PESADO 2mm – EM MANTA TONALIDADE CINZA CLARO, DE SUPERTICIE HOMOGÊNEA
- 2 CERÂMICA DA MARCA CASAGRANDE, LINHA TITAN, PEI 5, COR BIANCO, FORMATO 43x43cm, JUNTA CINZA CLARO ASSENTADA SOBRE CONTRA-PISO REGULARIZADO (OU EQUIVALENTE).
- 3 CIMENTADO DESEMPENADO

PAREDE
- PINTURA ESMALTE A BASE DE ÁGUA, ACETINADO, SOBRE GESSO, COR BRANCA
- PINTURA ESMALTE A BASE DE ÁGUA, ACETINADO, SOBRE GESSO, ESP.=5mm
  - C01 = COR VERMELHO — C03 = COR VERDE MAR — C05 = COR AZUL CELESTE
  - C02 = COR LARANJA — C04 = COR LARANJA
  - SEM INDICAÇÃO = COR BRANCA
- PINTURA LÁTEX STANDARD, SOBRE CHAPISCO E EMBOÇO DESEMPENADO
  - C01 = COR LAGUNA — C03 = COR AZUL CELESTE
  - C02 = COR LARANJA
  - SEM INDICAÇÃO = COR BRANCO NEVE (OU EQUIVALENTE)
- PINTURA LÁTEX STANDARD, SOBRE CHAPISCO E EMBOÇO DESEMPENADO
  - C01 = COR AZUL PROFUNDO
- AZULEJO BRANCO FOSCO, 20x20cm, SOBRE CHAPISCO E EMBOÇO DESEMPENADO, VER ALTURA NOS DESENHOS
- PINTURA ESMALTE A BASE DE ÁGUA, FOSCO, SOBRE CHAPISCO E EMBOÇO DESEMPENADO, COR VERDE ESCOLAR

TETO
- 1 PINTURA LÁTEX LINHA ECONOMICA, SOBRE CHAPISCO E EMBOÇO DESEMPENADO, COR BRANCA

FDE — FUNDAÇÃO PARA O DESENVOLVIMENTO DA EDUCAÇÃO

FUNDAÇÃO PARA O DESENVOLVIMENTO DA EDUCAÇÃO – FDE

ESCOLA – NOME/LOCAL: TERRENO MONTE VERDE – GASTÃO VIDIGAL–SP			CÓDIGO: 1 2 0 1 9 7 8
INTERVENÇÃO: CRECHE + PRÉ–ESCOLA – CR–1E			Nº LOTE: 01
ETAPA/ÁREA TECNICA: PROJETO EXECUTIVO DE ARQUITETURA	TIPO PROJETO: PAD CR–1E	DATA: OUT/2018	ETAPA/ÁREA TECNICA: PE–ARQ
CONTEÚDO: AMPL. SANITÁRIOS DOS ALUNOS / COPA FUNC./BOILER	ESCALA: 1/25	FOLHA: 09/11	REVISÃO: 00

1201978_05APE0900_01