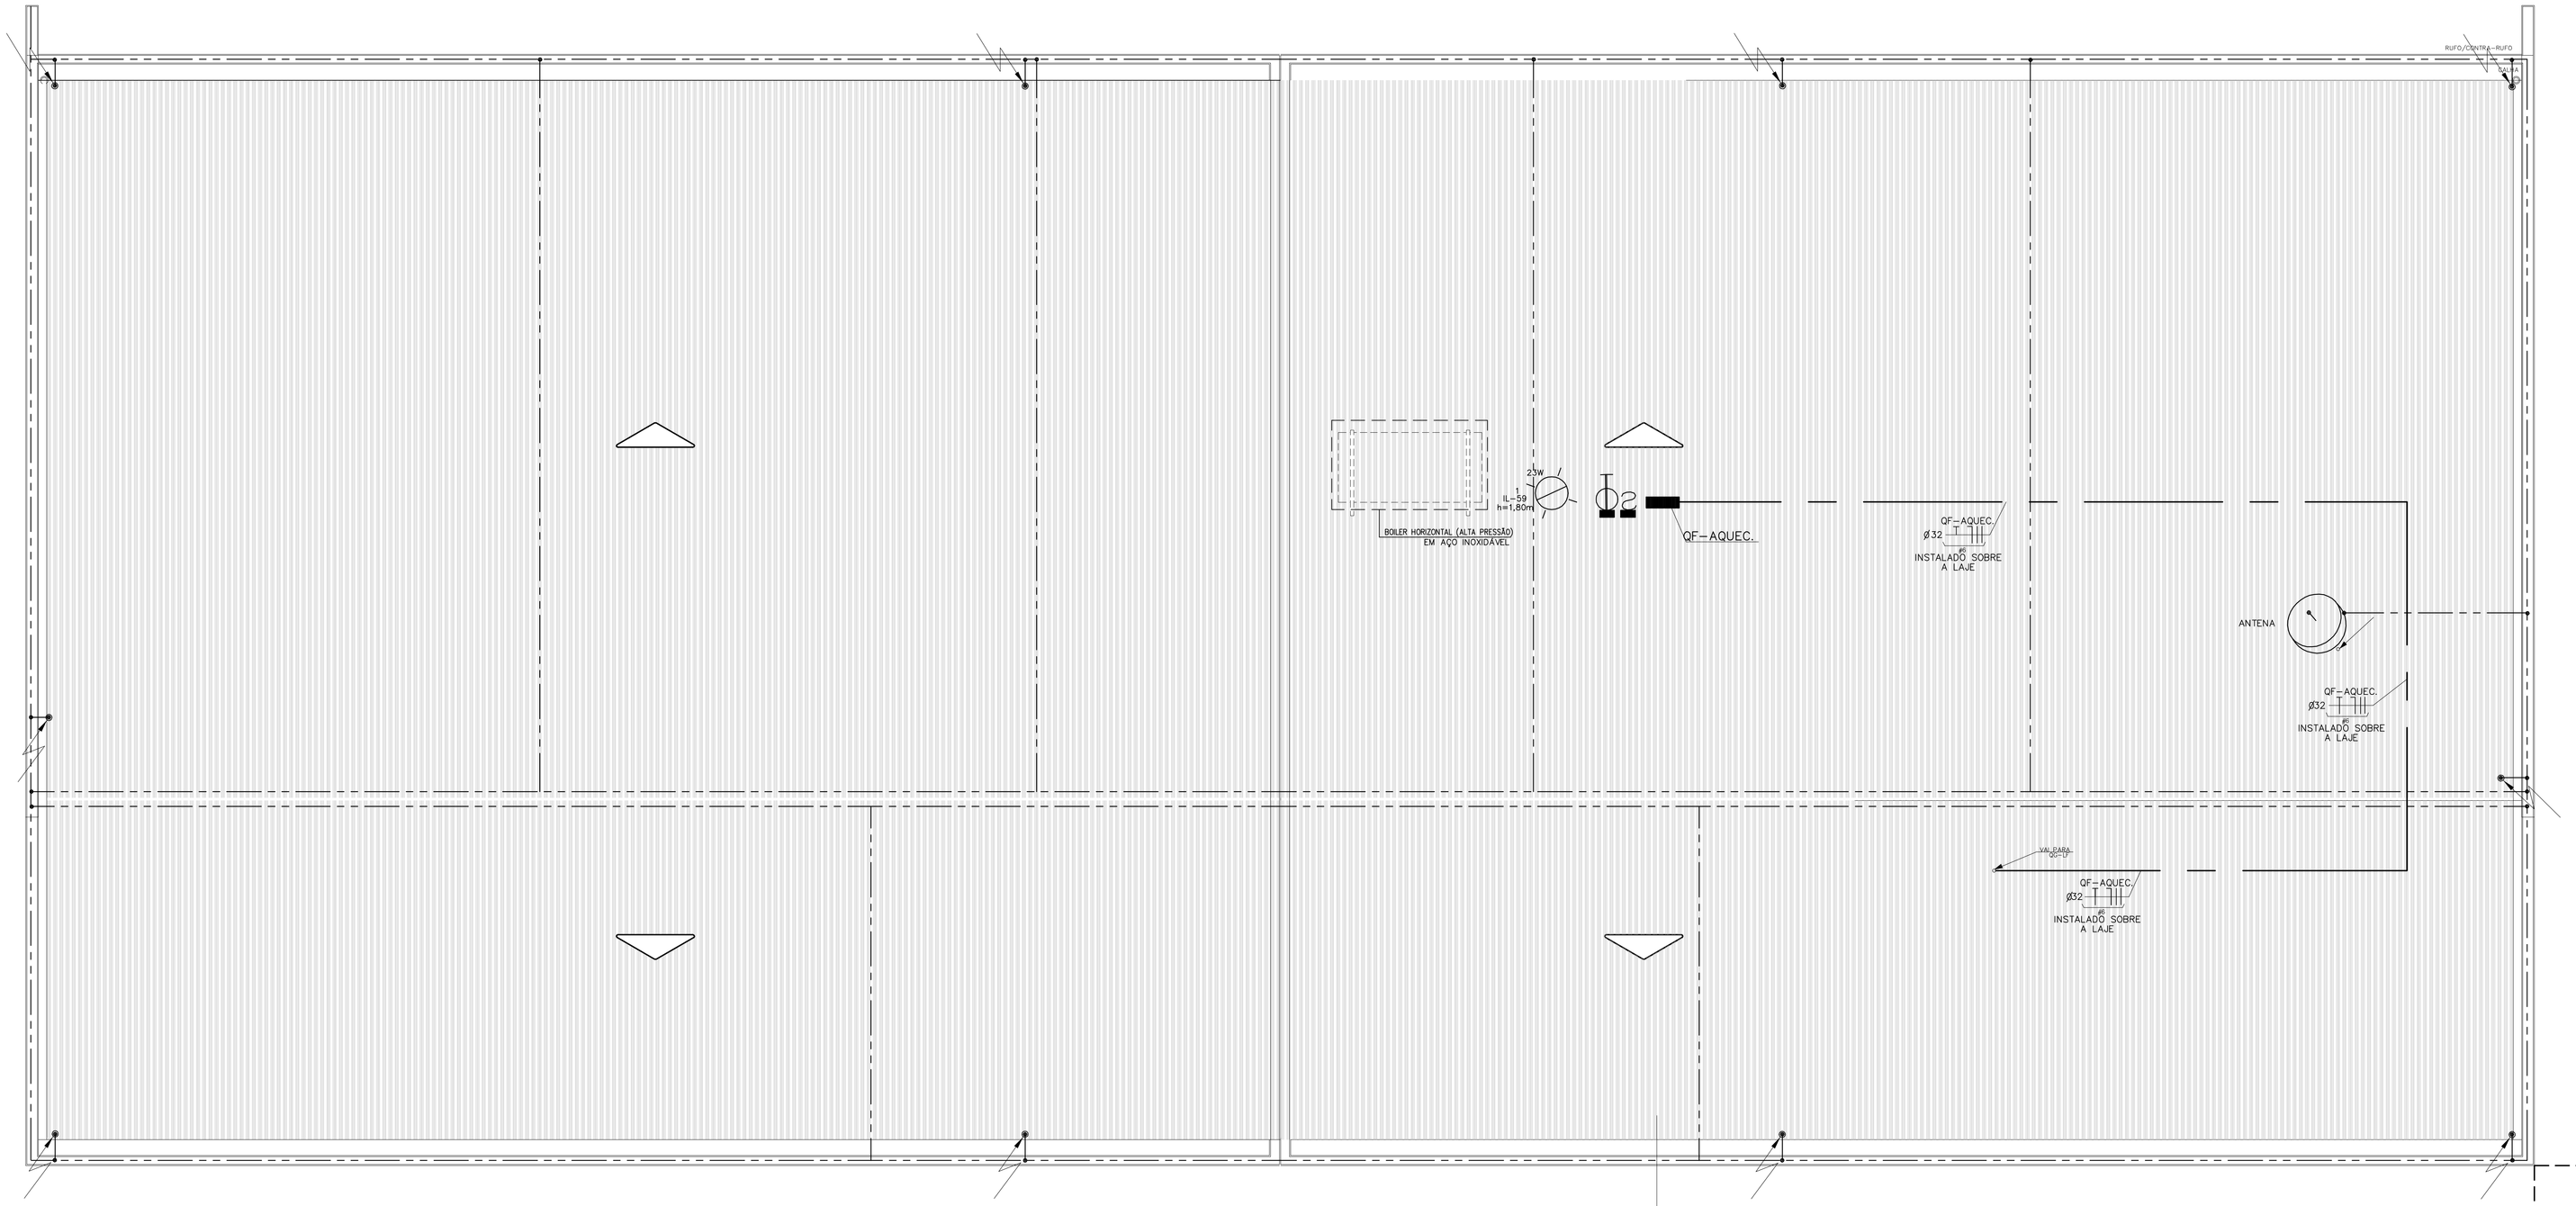

PLANTA DE COBERTURA
ESCALA: 1/50

TELHA DE CRFS ONDULADA S8.17
ESP. = 0.8mm
H DE ONDA = 51mm
LARGURA = 1050mm
SOBREPOSIÇÃO VIDE FABRICANTE

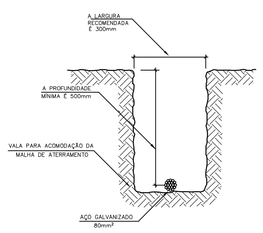

DETALHE DA VALA DA MALHA DE ATERRAMENTO
S/ ESC.

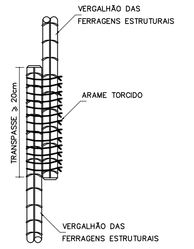

DETALHE DE EMENDA DOS VERGALHÕES
ESTRUTURAIS COM ARME TORCIDO
S/ ESC.

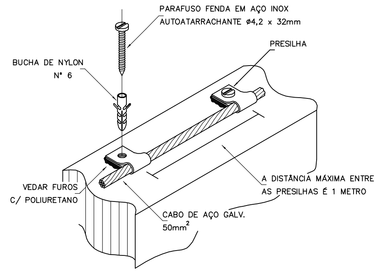

DETALHE DE FIXAÇÃO DO
CABO DE AÇO NA ALVENARIA
S/ ESC.

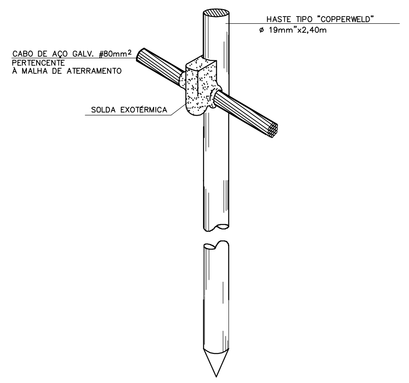

D E T A L H E
HASTE DE ATERRAMENTO
S/ ESC.

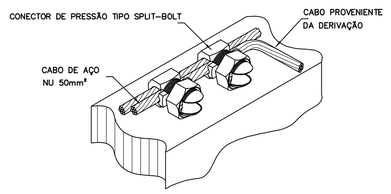

DETALHE DE DERIVAÇÃO
DO CABO DE GAIOLA

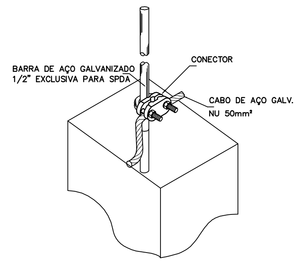

DETALHE DE CONEXÃO
DA BARRA DE AÇO COM CABO DE AÇO
S/ ESC.

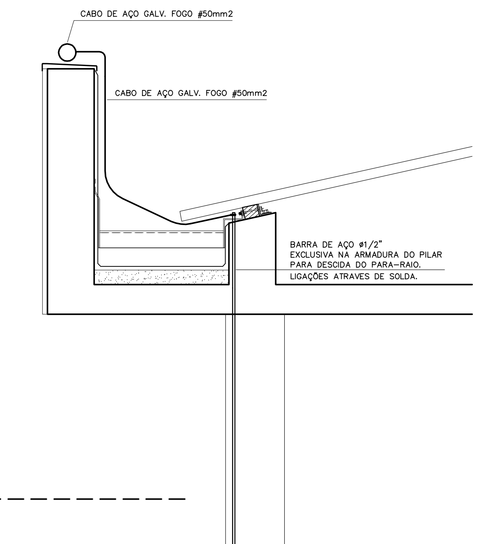

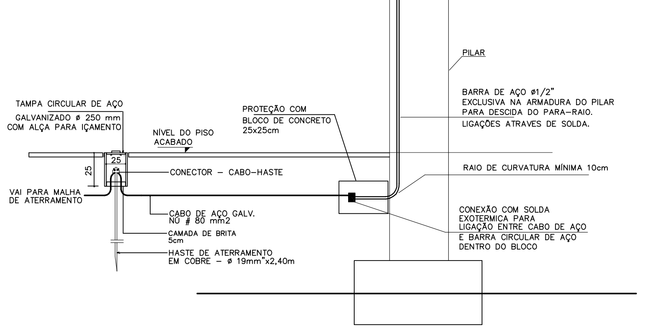

DETALHE DA DESCIDA COM A MALHA DE ATERRAMENTO
SEM ESCALA

PAD CR-1E 403T

Nº	MODIFICACOES	APROVACAO	DATA	APROVACAO	DATA	OBSERVACOES	DESENHOS DE REFERENCIA	Nº	APROVACAO	DATA
6										
5										
4										
3										
2										
1										
AS Nº		AUTOR DO PROJETO		FDE					FDE	

APROVACAO DATA
AUTOR DO PROJETO

FUNDAÇÃO PARA O DESENVOLVIMENTO DA EDUCAÇÃO

FUNDAÇÃO PARA O DESENVOLVIMENTO DA EDUCAÇÃO – FDE

ESCOLA – NOME/LOCAL: TERRENO MONTE VERDE – GASTÃO VIDIGAL–SP		CÓDIGO: 1 2 0 1 9 7 8
INTERVENÇÃO: CRECHE + PRÉ–ESCOLA –CR–1E		No. LOTE: 01
ETAPA/AREA TECNICA: PROJETO EXECUTIVO DE ELÉTRICA	TIPO PROJETO: PADRÃO / DATA: OUT/2018	ETAPA/AREA TECNICA: PE–ELE
CONTEÚDO: PLANTA DE COBERTURA E SPDA	ESCALA: 1:50	FOLHA: 09/10 / REVISÃO: 00

1201978_01LPE000900_01

PLOTADO EM: 31/10/2018 15:35:00
LAYOUT: PE-ELE
USUÁRIO: PAULO
ARQUIVO: 1201978_01LPE000900_01.DWG
ESCALA: 1:50
PENA: 1 2 3 4 5 6 7 8 9 10 11 12 13 14 15
PENA: 0.05 0.10 0.15 0.20 0.25 0.30 0.35 0.40 0.50 0.60 0.70 0.80 1.00 1.20 1.40
MARGEM: 297 MM x 210 MM