ESC. PLOT. 1:20
A0 841x1189
CORES/ESP.
RED 0,20
YELLOW 0,50
GREEN 0,30
CYAN 0,40
BLUE 0,30
MAGENTA 0,10
WHITE 0,70
COR 8 0,30

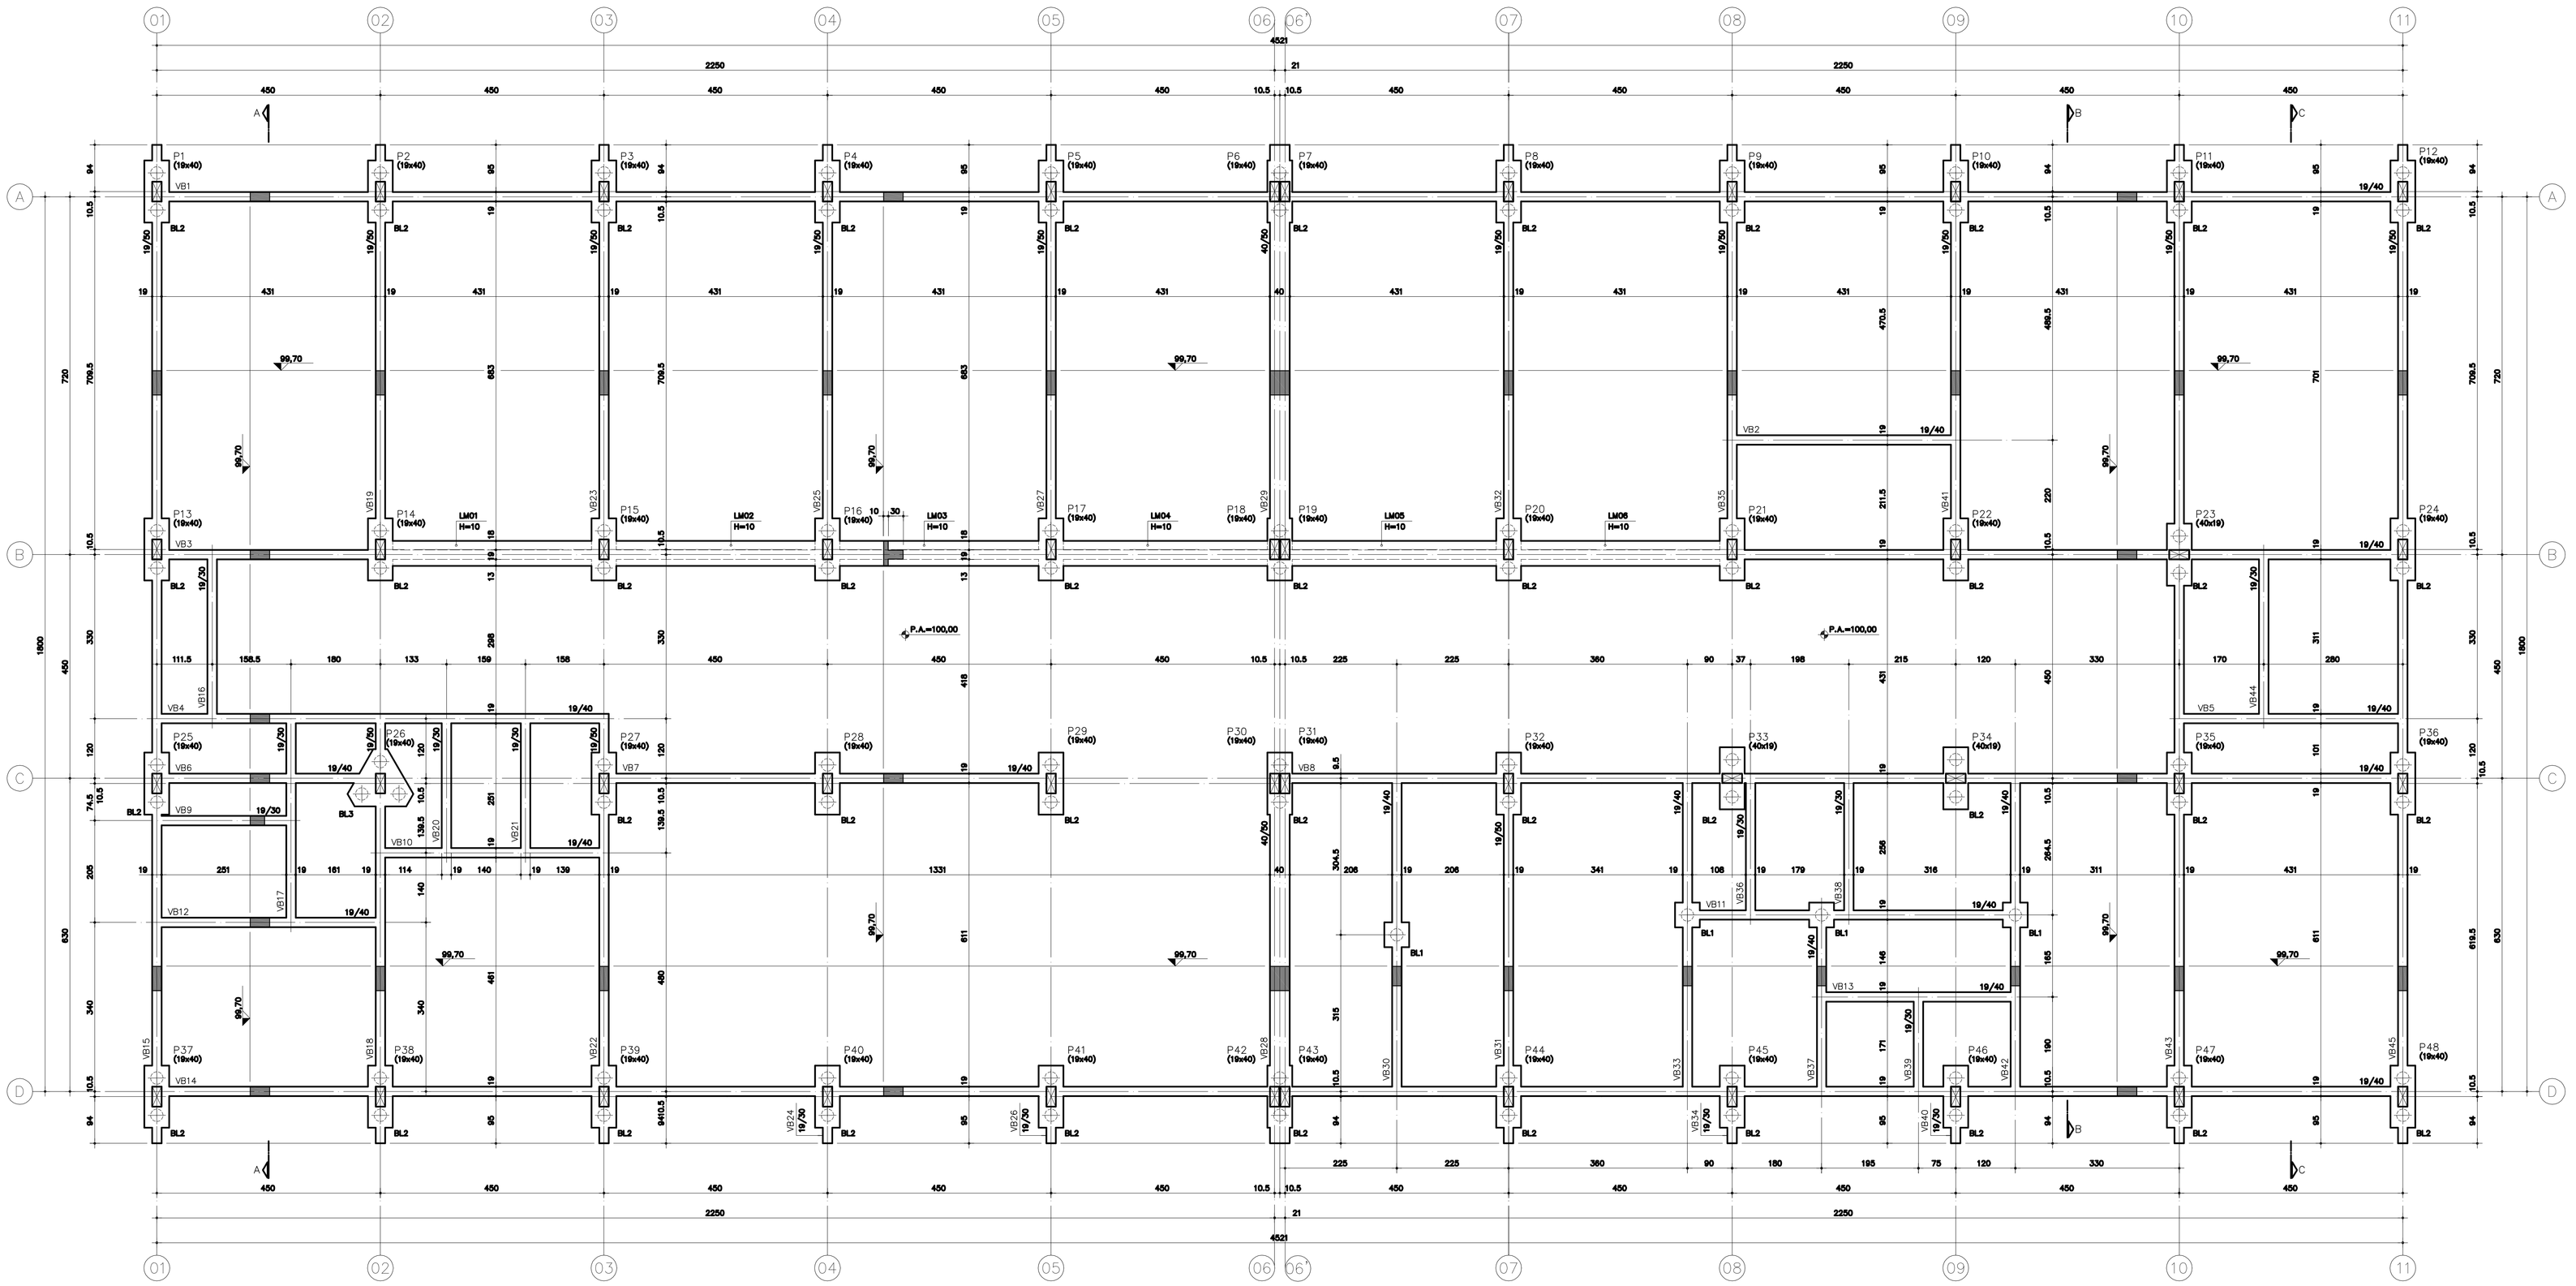

FORMAS DA FUNDAÇÃO
ESC. 1:50

BL1 (4x)
ESC. 1:25

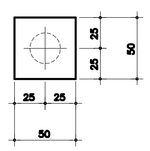

BL2 (43x)
ESC. 1:25

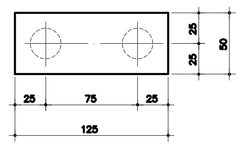

BL3 (1x)
ESC. 1:25

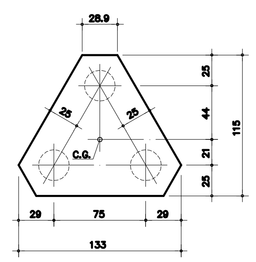

DET. TIPICO DOS BLOCOS

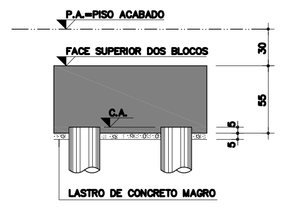

DETALHE TÍPICO PARA ATERRAMENTO DO SISTEMA DE PARA-RAIOS
ESC. 1:25

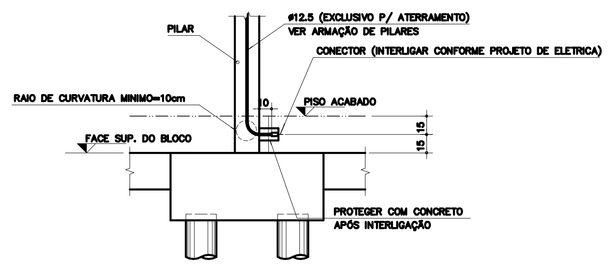

CR-1E - PADRÃO ESTACA 201

No.	MODIFICAÇÕES	APROVAÇÃO	DATA	AUTOR DO PROJETO	APROVAÇÃO	DATA	OBSERVAÇÕES	DESENHO DE REFERENCIA	No.	APROVAÇÃO	DATA	FDE
9												
8												
7												
6												
5												
4												
3												
2												
1												

NOTAS:

01-CONCRETO: fck ≥ 25 MPa
02-AÇO: CA-50 - fyk=500 MPa
CA-60 - fyk=600 MPa
03-MEDIDAS EM cm, NÍVEIS EM m.
04-NÃO TIRAR MEDIDAS EM ESCALA.
05-CONFIRMAR MEDIDAS NO LOCAL.
06-C.A.=COTA DE ARRASAMENTO DAS TUBULÕES/BROCAS.
07-P.A.=PISO ACABADO.
08-LM=LAJE MACIÇA

10-CONSUMO MÍNIMO DE CONCRETO:
-350Kg DE CIMENTO/m³ DE CONCRETO PREPARADO EM OBRA OU GROUT.
-300KG DE CIMENTO/m³ DE CONCRETO DOSADO EM CENTRAL
11-FATOR ÁGUA/CIMENTO MÁXIMO ≤ 0.60/kg.
12-PARECER TECNICO DE FUNDAÇÕES:
EMPRESA
Nº DE DATA

FDE
FUNDAÇÃO PARA O DESENVOLVIMENTO DA EDUCAÇÃO

FUNDAÇÃO PARA O DESENVOLVIMENTO DA EDUCAÇÃO - F D E

ESCOLA - NOME/LOCAL: TERRENO MONTE VERDE - GASTÃO VIDIGAL-SP			CÓDIGO: 1 2 0 1 9 7 8
INTERVENÇÃO: CRECHE + PRÉ-ESCOLA - CR-1			No. LOTE: 01
ETAPA/ÁREA TÉCNICA: PROJETO EXECUTIVO DE ESTRUTURA	TIPO PROJETO: PADRÃO	DATA: OUT/2018	ETAPA/ÁREA TÉCNICA: PE - EST
CONTEÚDO: FORMAS DA FUNDAÇÃO	ESCALA: INDICADA	FOLHA: 02/08	REVISÃO: 00

DESENHO GERADO PELO SISTEMA CAD - POR ENGECALC ENGENHARIA E PROJETOS ESTRUTURAIS S/C LTDA 1201978_01EPE000200_01