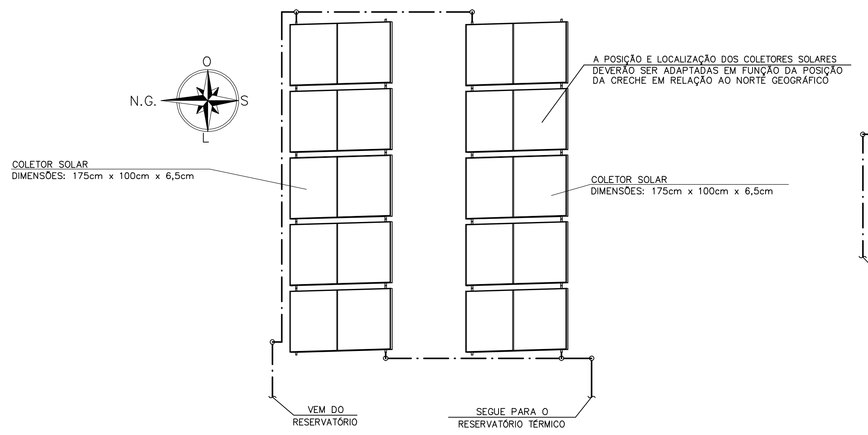

COLETORES SOLARES
(NORTE PERPENDICULAR AO TELHADO)
ESCALA: 1/50

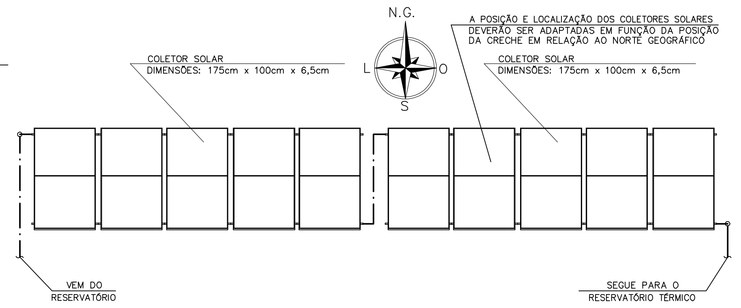

COLETORES SOLARES
(NORTE ALINHADO AO TELHADO)
ESCALA: 1/50

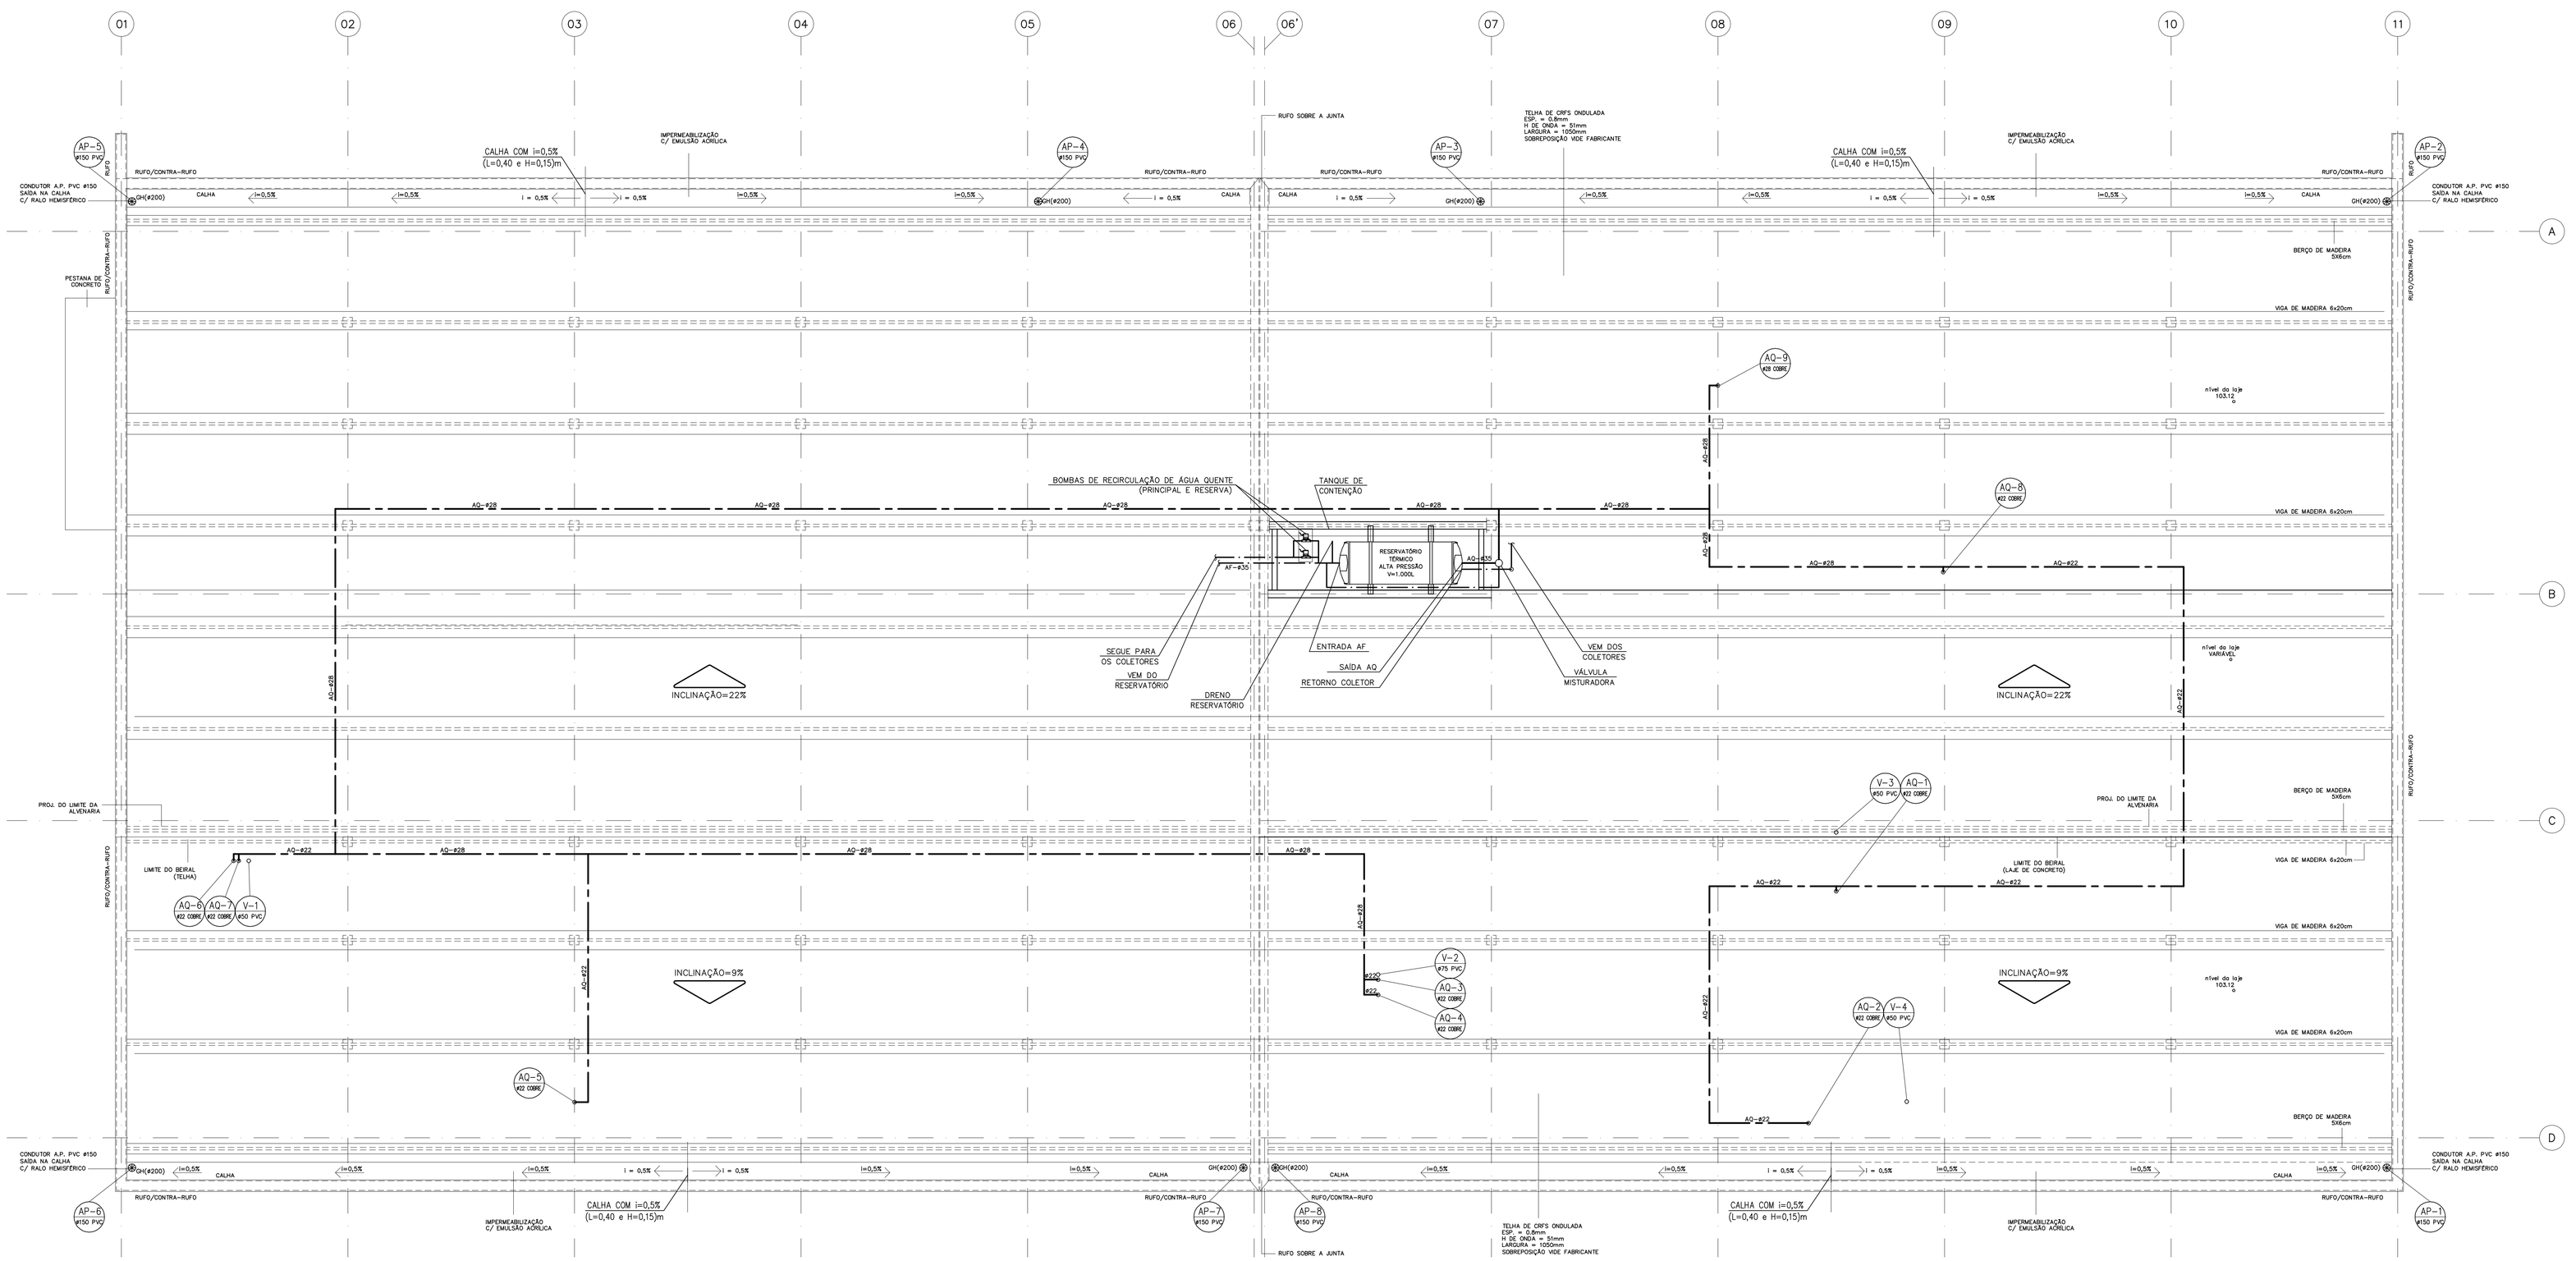

PLANTA DA LAJE DE COBERTURA / BARRILETE
ESCALA: 1/50

CÓD.	COR	ESP.
01	07	0,18
02	07	0,25
03	07	0,35
04	07	0,50
05	07	0,70
06	07	0,13
07	07	0,10
08	08	0,13
09	09	0,18
250	250	0,10
251	251	0,13
252	252	0,13
253	253	0,18
254	254	0,25

Nº	MODIFICACOES	APROVACAO	DATA	APROVACAO	DATA
9					
8					
7					
6					
5					
4					
3					
2					
1					
△		AUTOR DO PROJETO		FDE	

OBSERVACOES

DESENHOS DE REFERENCIA

N.

APROVACAO	DATA
AUTOR DO PROJETO	
APROVACAO	DATA
FDE	

PAD CR-1E 302

FUNDAÇÃO PARA O DESENVOLVIMENTO DA EDUCAÇÃO – FDE

FUNDAÇÃO PARA O DESENVOLVIMENTO DA EDUCAÇÃO

ESCOLA – NOME/LOCAL: TERRENO MONTE VERDE – GASTÃO VIDIGAL–SP			CODIGO: 120197818
INTERVENÇÃO: CRECHE + PRÉ–ESCOLA – CR–1E			Nº LOTE: 01
ETAPA/AREA TECNICA: PROJETO EXECUTIVO DE HIDRÁULICA	TIPO PROJETO: PADRÃO	DATA: OUT/2018	ETAPA/AREA TECNICA: PE–HID
CONTEÚDO: PLANTA DA LAJE DE COBERTURA / BARRILETE	ESCALA: 1/50	FOLHA: 03/07	REVISÃO: 00

12D1978_01HPE000300_01