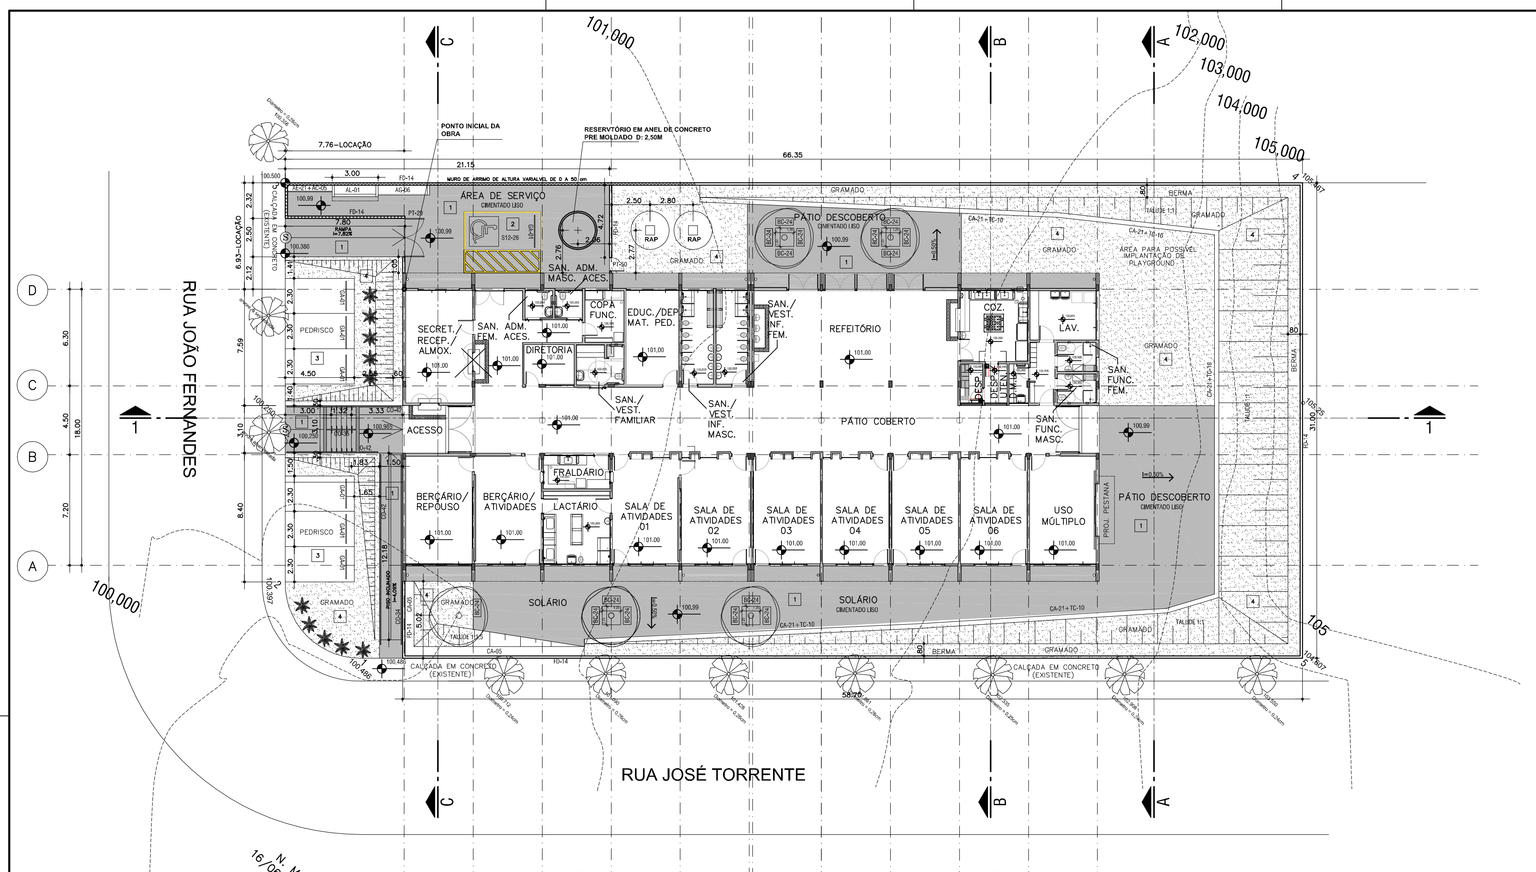

PLANTA DE IMPLANTAÇÃO
ESC: 1/200

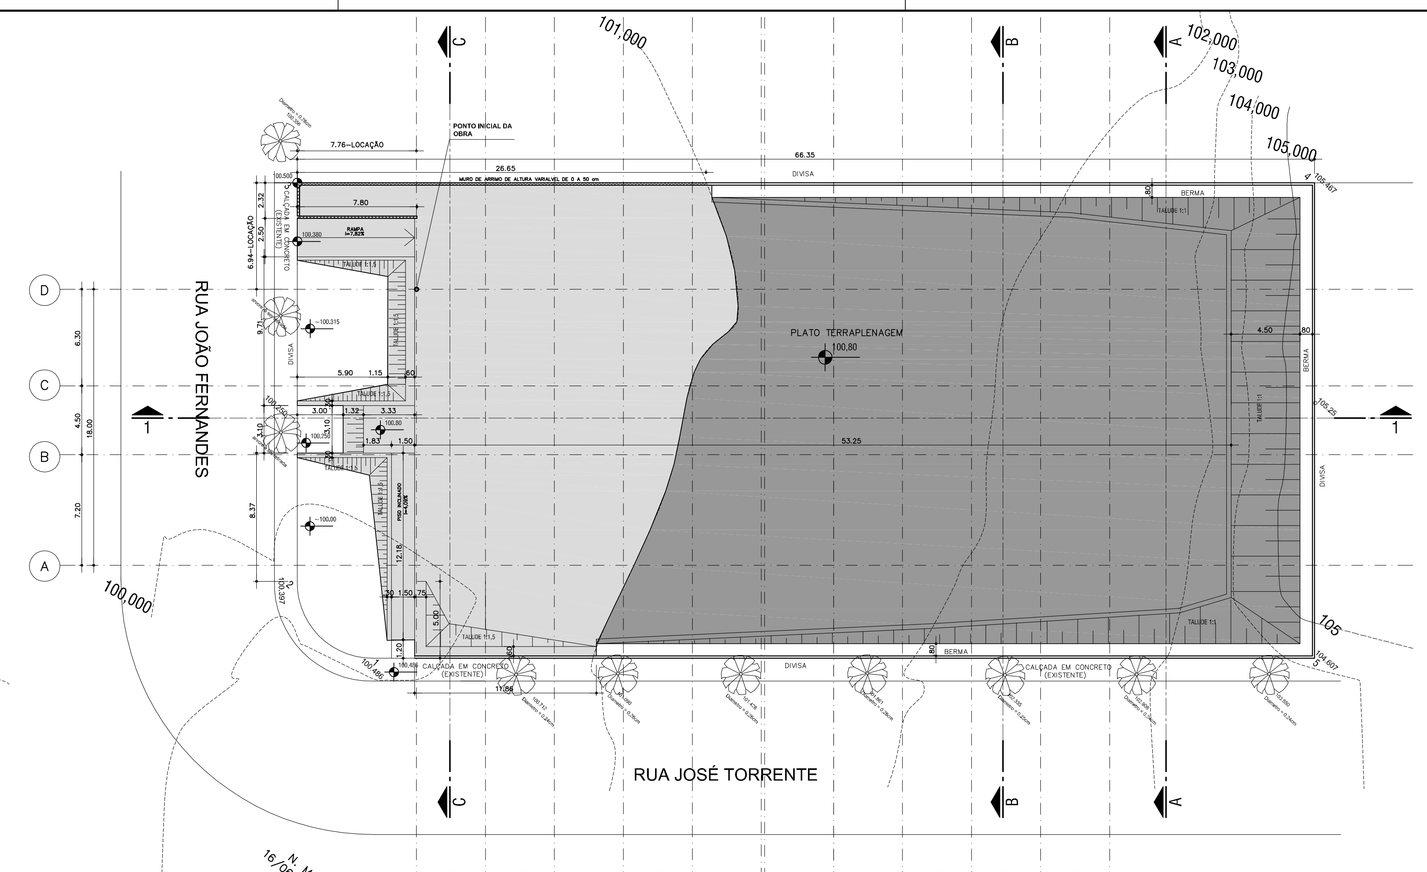

PLANTA DE TERRAPLENAGEM
ESC: 1/200

LEGENDA
- TERRENO NATURAL
- ATERRO
- CORTE
- PERFIL PROPOSTO DO TERRENO
- ÁRVORE EXISTENTE

TABELA DE SINALIZAÇÃO VISUAL

	CÓDIGO	PEÇAS DE SINALIZAÇÃO	DIMENSÕES (cm)	APLICAÇÃO	QUANTIDADE
DA – DIREÇÃO / ADMINISTRAÇÃO	DA1P	DIRETOR	70 x 20	PORTA	1
	DA2P	EDUCADORES	70 x 20	PORTA	1
	DA3P	SECRETARIA	70 x 20	PORTA	1
	DA4P	SANITÁRIO ADMINISTRATIVO FEMININO (ACESSÍVEL)	70 x 20	PORTA	1
	DA5P	SANITÁRIO ADMINISTRATIVO MASCULINO (ACESSÍVEL)	70 x 20	PORTA	1
BP – PEDAGÓGICO	BP1P	BERÇÁRIO	70 x 20	PORTA	3
	BP2P	SALA DE ATIVIDADES 01	70 x 20	PORTA	2
	BP3P	SALA DE ATIVIDADES 02	70 x 20	PORTA	2
	BP4P	SALA DE ATIVIDADES 03	70 x 20	PORTA	2
	BP5P	SALA DE ATIVIDADES 04	70 x 20	PORTA	2
	BP6P	SALA DE ATIVIDADES 05	70 x 20	PORTA	2
	BP7P	SALA DE ATIVIDADES 06	70 x 20	PORTA	2
	BP8P	USO MÚLTIPLO	70 x 20	PORTA	1
	BP9P	FRALDÁRIO	70 x 20	PORTA	2
DV – HIGIENIZAÇÃO	DV1P	COZINHA	70 x 20	PORTA	1
	DV2P	DESPENSA	70 x 20	PORTA	1
	DV3P	DESPENSA/UTENSÍLIOS	70 x 20	PORTA	1
	DV4P	LACTÁRIO	20 x 20	PAREDE	1
	DV5P	REFEITÓRIO	20 x 20	PAREDE	1
	DV6P	SANITÁRIO/VESTIÁRIO INFANTIL FEMININO	70 x 20	PORTA	1
	DV7P	SANITÁRIO/VESTIÁRIO INFANTIL MASCULINO	70 x 20	PORTA	1
	DV8P	SANITÁRIO/VESTIÁRIO FAMILIAR	70 x 20	PORTA	1
SD – SERVIÇOS	DS1P	COPA FUNCIONÁRIOS	70 x 20	PORTA	1
	DS2P	LAVANDERIA	70 x 20	PORTA	1
	DS3P	DEPÓSITO LIMPEZA	70 x 20	PORTA	1
	DS4P	SANITÁRIO/VESTIÁRIO FUNCIONÁRIOS FEMININO	70 x 20	PORTA	1
	DS5P	SANITÁRIO/VESTIÁRIO FUNCIONÁRIOS MASCULINO	70 x 20	PORTA	1
CD – COMUNICAÇÃO	DC1P	ACESSO RESTRITO	20 x 20	PORTA	1
	DC2	MURO	20 x 20	PAREDE	1
	DC3	BEBEDOURO	20 x 20	PAREDE	1
	DC4	TELEFONE	20 x 20	PAREDE	1
	DC5	TELEFONE COM TECLADO	20 x 20	PAREDE	1
	DC6	TELEFONE COM AMPLIFICADOR SONORO	20 x 20	PAREDE	1
SI – SINALIZAÇÃO	DE1DA	SAÍDA DE EMERGÊNCIA À DIREITA – ACESSÍVEL	70 x 20	PAREDE	4
	DE1EA	SAÍDA DE EMERGÊNCIA À ESQUERDA – ACESSÍVEL	70 x 20	PAREDE	4
	DE1D	SAÍDA DE EMERGÊNCIA À DIREITA	70 x 20	PAREDE	2
	DE1E	SAÍDA DE EMERGÊNCIA À ESQUERDA	70 x 20	PAREDE	2
	DE2	EXTINTOR	20 x 20	PAREDE	5
	DE3	PÓ QUÍMICO (TEXTO EXPLICATIVO)	20 x 20	PAREDE	2
	DE4	ÁGUA PRESSURIZADA (TEXTO EXPLICATIVO)	20 x 20	PAREDE	2
	DE5	CO2	20 x 20	PAREDE	1
	DE6	M1 – INDICAÇÃO DOS SISTEMAS DE PROTEÇÃO – ESTRUTURA DE CONCRETO	20 x 20	PAREDE	1
DPE – DIMENSÃO PESSOAL	DI1E1	IDENTIFICAÇÃO DE ACESSIBILIDADE DA EDIFICAÇÃO	50 x 50	PAREDE	1
	DI1E2	VAGA ACESSÍVEL – PLACA	50 x 70	PAREDE	1
	DI1E3	VAGA ACESSÍVEL – PINTURA	155 x 155	PISO	1

TABELA DE SINALIZAÇÃO VISUAL – BRAILE

	CÓDIGO	PEÇAS DE SINALIZAÇÃO	DIMENSÕES (cm)	APLICAÇÃO	QUANTIDADE
DBRA – DIREÇÃO/ ADMINISTRAÇÃO	DB1A1	DIRETOR	50 x 6	PAREDE	1
	DB1A2	EDUCADORES	50 x 6	PAREDE	1
	DB1A3	SECRETARIA	50 x 6	PAREDE	1
	DB1A4	SANITÁRIO ADMINISTRATIVO FEMININO (ACESSÍVEL)	50 x 6	PORTA	1
	DB1A5	SANITÁRIO ADMINISTRATIVO MASCULINO (ACESSÍVEL)	50 x 6	PORTA	1
DBBP – PEDAGÓGICO	DB1P1	BERÇÁRIO	50 x 6	PAREDE	1
	DB1P2	SALA DE ATIVIDADES 01	50 x 6	PAREDE	1
	DB1P3	SALA DE ATIVIDADES 02	50 x 6	PAREDE	1
	DB1P4	SALA DE ATIVIDADES 03	50 x 6	PAREDE	1
	DB1P5	SALA DE ATIVIDADES 04	50 x 6	PAREDE	1
	DB1P6	SALA DE ATIVIDADES 05	50 x 6	PAREDE	1
	DB1P7	SALA DE ATIVIDADES 06	50 x 6	PAREDE	1
	DB1P9	USO MÚLTIPLO	50 x 6	PAREDE	1
	DB1P10	FRALDÁRIO	50 x 6	PAREDE	1
DBHV – HIGIENIZAÇÃO	DB1V1	COZINHA	50 x 6	PAREDE	1
	DB1V2	DESPENSA	50 x 6	PAREDE	1
	DB1V3	LACTÁRIO	50 x 6	PAREDE	1
	DB1V4	REFEITÓRIO	50 x 6	PAREDE	1
	DB1V5	SANITÁRIO/VESTIÁRIO INFANTIL FEMININO	50 x 6	PAREDE	1
	DB1V6	SANITÁRIO/VESTIÁRIO INFANTIL MASCULINO	50 x 6	PAREDE	1
	DB1V7	SANITÁRIO/VESTIÁRIO FAMILIAR ACESSÍVEL	50 x 6	PAREDE	1
DBHS – SERVIÇOS	DB1S1	COPA FUNCIONÁRIOS	50 x 6	PORTA	1
	DB1S2	LAVANDERIA	50 x 6	PORTA	1
	DB1S3	DEPÓSITO MATERIAL DE LIMPEZA	50 x 6	PORTA	1
	DB1S4	SANITÁRIO/VESTIÁRIO FUNCIONÁRIOS FEMININO	50 x 6	PORTA	1
	DB1S5	SANITÁRIO/VESTIÁRIO FUNCIONÁRIOS MASCULINO	50 x 6	PORTA	1

CONSULTAR O MANUAL DE SINALIZAÇÃO PARA EDIFICAÇÕES DE EDUCAÇÃO INFANTIL NO SITE FDE

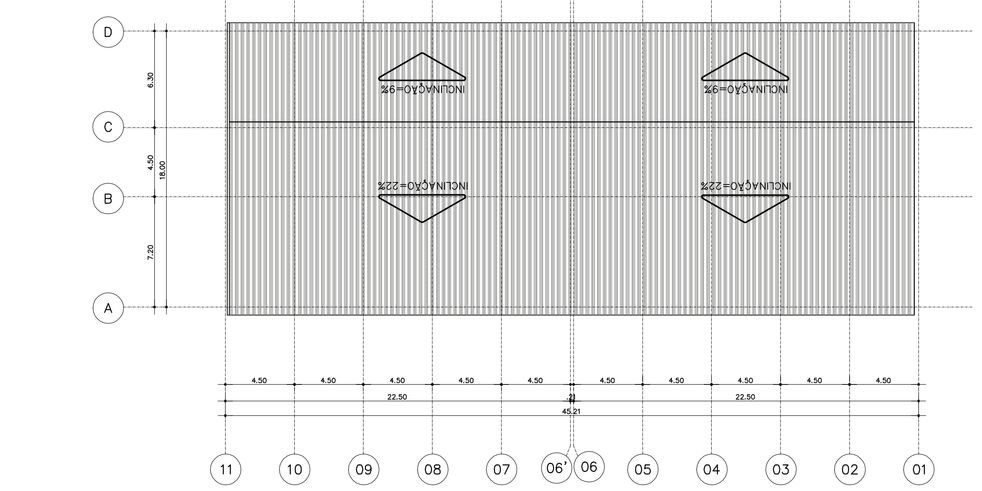

PLANTA DE COBERTURA
ESC: 1/200

MURO DE ARRIMO PADRÃO
MB.1.A – MUROS DE ARRIMO DESNIVEL H ⩽ 60cm
SOLUÇÃO C/ PARAPEITO DE ALVENARIA
ESC. 1:50

LISTA DOS FERROS				
T	Ø (mm)	Q	COMPRIMENTOS (cm) UNITÁRIO	TOTAL
1	8	21	CORR.	200
2	8	21	CORR.	200
3	5	5	VAR.	150
4	5	5	VAR.	535
5	8	2	170	510
6	8	2	170	510
7	6.3	5	60	300
8	10	4	112	448
9	5	21	75	1575
10	10	4	340	1360
11	6.3	5	90	450
12	8	4	100	400
13	5	21	CORRIDO	200

RESUMO GERAL			
AÇO	Ø (mm)	COMPR. (m)	PESO (kg)
CA–50	5	19.25	3
CA–50	6.3	7.50	2
CA–50	8	18.35	7
CA–50	10	24.88	16
		TOTAL:	28

IMPORTANTE:
TABELA E RESUMO PARA 01 METRO LINEAR DE MURO

NOTAS:
1 – CONCRETO fck = 25 MPa.
2 – AÇO CA–60 fyk = 600 MPa – AÇO CA–50A fyk = 500 MPa
3 – BLOCOS DE CONCRETO ESTRUTURAL fbk ⩾ 7,0 MPa.
4 – ESPAÇAMENTO DOS PILARETES = 2.00m (MÁXIMO)
5 – COBRIMENTO DA ARMAÇÃO = 3,0 cm/FACE
6 – DEIXAR PARAFUSAMENTO A LATERAL DO BLOCO ACOMPANHANDO A INCLINAÇÃO DA LAJE DA RAMPA.
7 – MEDIDAS EM CENTIMETRO, EXCETO INDICAÇÃO EM CONTRARIO
8 – PARA LOCAÇÕES E ELEVAÇÃO, VER PROJETO DE ARQUITETURA
9 – ESCAVAÇÃO DE VALA PARA FUNDAÇÃO ACOMPANHANDO A INCLINAÇÃO DO TERRENO, ESCALONANDO O VERTICAL MÚLTIPLO DE 0,2m E HORIZONTAL MÚLTIPLO DE 2,00m.
10– PREVISTA JUNTA DE DILATAÇÃO A CADA 20.00M DE TRECHO CONTINUO DE RAMPA E MURO. JUNTA DE 2.00M COM PILARETES DUPLOS NESTA POSIÇÃO.

TCA
Engenheiros Associados S/C Ltda.
Rua Barro Branco, 225 – São Paulo fone: 4125–0938
tca_engenharia@uol.com.br
Eng° Responsável: Alberto Otávio Likon Thomaz

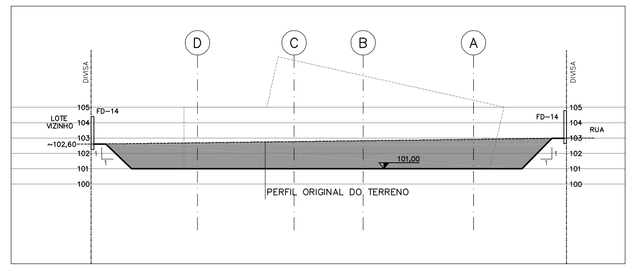

SEÇÃO A
ESC: 1/200

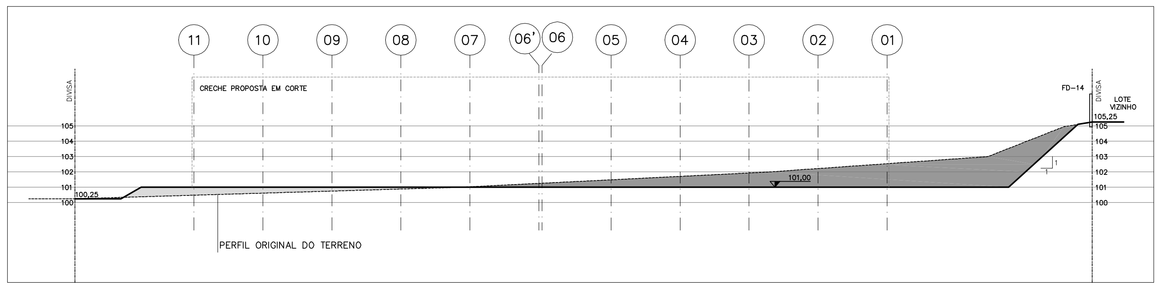

SEÇÃO 01
ESC: 1/200

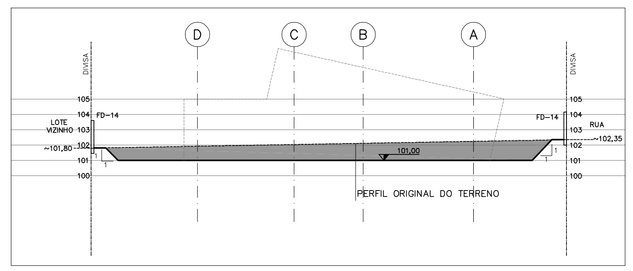

SEÇÃO B
ESC: 1/200

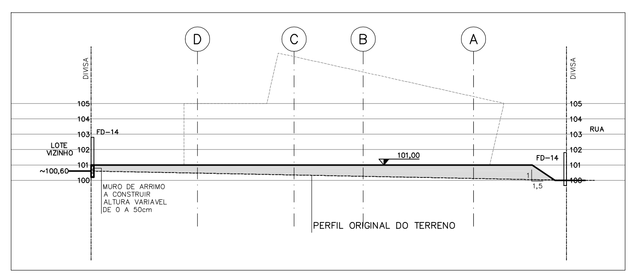

SEÇÃO C
ESC: 1/200

NOTAS:
– AS ALVENARIAS SERÃO DE BLOCO DE CONCRETO NAS DIMENSÕES 19x19x39cm, 14x19x39cm OU CONFORME INDICADO EM PROJETO, ASSENTADAS EM AMARRAÇÃO.
– CONSULTAR O MANUAL DE SINALIZAÇÃO / COMUNICAÇÃO VISUAL DA FDE.
– TODAS AS CANALETAS EXISTENTES, NOS LOCAIS DE CIRCULAÇÃO E PASSAGEM, DEVERÃO SER TAMPADAS DE ACORDO COM OS COMPONENTES DA FDE.
– TODAS AS GRELHAS E CANALETAS DEVERÃO SER COMPATIBILIZADAS COM O NÍVEL FINAL DOS PISOS.
– TODOS OS COMPONENTES METÁLICOS DEVERÃO RECEBER APLICAÇÃO DE FUNDO ANTI–OXIDANTE.
– VER PARECER TÉCNICO DE FUNDAÇÕES 001 ELABORADO PELA EMPRESA MAP ENGENHARIA ESTRUTURAL, DE FERNANDÓPOLIS–SP.
– PROJETO ELABORADO A PARTIR DE LEVANTAMENTO PLANIALTIMÉTRICO FORNECIDO PELO MUNICÍPIO DE GASTÃO VIDIGAL,SP.
– VERIFICAR TODAS AS MEDIDAS E NIVEIS NO LOCAL.
– ELEMENTOS COMO ÁRVORES E BANCOS DE CONCRETO INDICADOS NA IMPLANTAÇÃO SÃO A TITULO ILUSTRATIVO, NÃO ESTÃO CONSIDERADOS NO ORÇAMENTO.
– NOS CASOS EM QUE A QUANTIDADE DE GRAMA ULTRAPASSAR 1.000m², O FORNECIMENTO FICARÁ A CARGO DA PREFEITURA.

NOTAS SOBRE A OBRA:
–A PREFEITURA DEVERÁ PROVIDENCIAR JUNTO A CONCESSIONÁRIA DE ENERGIA ELÉTRICA A SOLICITAÇÃO DE EXTENSÃO DA REDE PARA ALIMENTAÇÃO DA ENTRADA DE ENERGIA DA CRECHE CASO NÃO EXISTA INFRAESTRUTURA DISPONIVEL NO LOCAL DA IMPLANTAÇÃO.
ESTA SOLICITAÇÃO DEVERÁ SER FEITA EM TEMPO PARA QUE A CONCESSIONÁRIA EXECUTE A EXTENSÃO E FORNEÇA A LIGAÇÃO PERMANENTE ANTES DA INAUGURAÇÃO.
–A PREFEITURA DEVERÁ PROVIDENCIAR TAMBÉM A RETIRADA DE ÁRVORES QUE POR VENTURA EXISTAM NO TERRENO E NÃO TENHAM SIDO INDICADAS NO LEVANTAMENTO TOPOGRAFICO.
–SERÁ DE RESPONSABILIDADE DA PREFEITURA O PROLONGAMENTO DAS REDES DE ABASTECIMENTO DE AGUA E ESGOTO SANITARIO, CASO SEJA NECESSÁRIO.

NOTAS ESPECÍFICAS DE TERRAPLENAGEM:
– A COTA 100.00 INDICADA NO PLATO DA TERRAPLENAGEM CORRESPONDE AO NIVEL BRUTO QUE DEVERÁ SER DEIXADO O TERRENO APÓS A EXECUÇÃO DOS SERVIÇOS DE MOVIMENTAÇÃO DO SOLO. O NIVEL DO PISO ACABADO DA ARQUITETURA CORRESPONDE AO NÍVEL 101,00.
– NO CORTE DEVERÁ SER PREVISTA UMA REMOÇÃO DE CAMADA VEGETAL DE 20 CM, QUE NÃO PODERÁ SER UTILIZADA NO ATERRO.
– OS ATERROS DEVERÃO SER COMPACTADOS MECANICAMENTE EM CAMADAS DE ESPESSURA MÁXIMA ACABADA DE 20 CM, ATINGINDO UM GRAU DE COMPACTAÇÃO DO=95% DO ENSAIO DE PROCTOR NORMAL COM DESVIO DE UMIDADE<2%.
– ANTES DO LANÇAMENTO DO ATERRO, PREVER UMA REMOÇÃO ADICIONAL DE 60CM NA REGIÃO DO ATERRO E 40CM NA REGIÃO DO CORTE. O SOLO RESULTANTE DEVERÁ SER COMPACTADO MECANICAMENTE E O SOLO REMOVIDO DEVERÁ SER RECOLOCADO EM CAMADAS COMPACTADAS CONFORME ITEM ANTERIOR.
– DEVE–SE GARANTIR O RECOBRIMENTO DOS TALUDES EM GRAMA.

NOTAS ESPECÍFICAS:
– PARA TODOS OS ELEMENTOS METÁLICOS PREVER:
– GALVANIZAÇÃO A FOGO PARA TODOS OS PERFIS, ALAVANCAS, TUBOS E CONEXÕES DE FERRO.
– TRATAMENTO DE PONTOS DE CORTE E SOLDA COM GALVANIZAÇÃO A FRIO.
– PARAFUSOS GALVANIZADOS E REBITES EM AÇO INOX.
– APLICAÇÃO DE FUNDO PARA GALVANIZADOS, CONFORME FICHAS DE SERVIÇO FDE (S14.17 E S14.18).
– EXIGIR CERTIFICADOS DE GALVANIZAÇÃO A FOGO, EMITIDO PELA EMPRESA GALVANIZADORA PARA TODOS OS PERFIS E ALAVANCAS.
– EXECUTAR RAPs CONFORME AS INSTRUÇÕES APRESENTADAS NA FL.01 DO PROJETO EXECUTIVO DE INSTALAÇÕES HIDRÁULICAS, COBERTURA DO RAP A 25cm ABAIXO DO PISO ACABADO, TAMPAS 5cm ACIMA DO PISO ACABADO.

TABELA DE ACABAMENTO PISOS EXTERNOS

0	CONFORME EXISTENTE
1	CIMENTADO DESEMPENADO – FICHA S12.04 DO CATÁLOGO DE SERVIÇOS DA FDE.
2	TIJOLO BAIX. TIPO DE CONCRETO ARMADO FCK 25MPA DESEMPENHAMENTO RECUADO E= 10CM (PISOS EXTERIORES VEICULOS) ACABADO, VER DETALHE ABAIXO
3	PEDRISCO SOBRE SOLO RESULTANTE DA TERRAPLENAGEM – FICHA S12.15 DO CATALOGO DE SERVIÇOS DA FDE.
4	GRAMA SÃO CARLOS

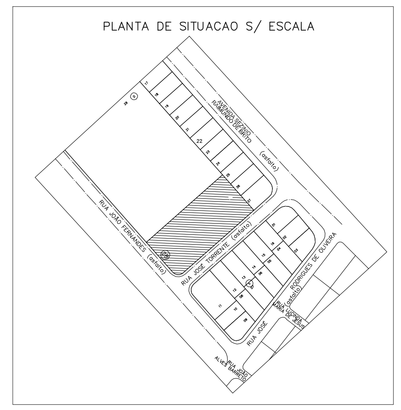

REFERÊNCIA DE NÍVEL:
O NÍVEL 100.00 DO PROJETO PADRÃO REFERE–SE AO NÍVEL 101.00, CONFORME PROJETO DE IMPLANTAÇÃO DE ARQUITETURA.

SEQUÊNCIA DE PLANTIO

1 – PREPARAR A TERRA NO MINIMO 20 DIAS ANTES DO PLANTIO.
2 – TESTAR A DRENAGEM NATURAL, PREENCHENDO A COVA COM ÁGUA, CASO ESTEJA DEFICIENTE, FAZER BURACOS NO FUNDO DA COVA E PREENCHER COM BRITA.
3 – RETIRAR A EMBALAJEM DA MUDA SEM DESFAZER O TORRÃO.
4 – ENVOLVER O TORRÃO COM A TERRA PREPARADA, MANTENDO O COLO DA MUDA NO NIVEL DO TERRENO.
5 – COLOCAR AP – 02 SEM ATINGIR O TORRÃO, COM AMARRAS DE SIZAL EM FORMA DE OITO DEITADO.
6 – PREPARAR A BASE DA COROA.
7 – REGAR ABUNDANTEMENTE.
8 – FURAR COM FERRO ATÉ O FUNDO DA COVA PARA SAIR O AR E PENETRAR A ÁGUA; REPETIR MAIS VEZES. 9 – COMPLETAR A REGA.
10 – COLOCAR COBERTURA VEGETAL MORTA (FOLHAS SECAS, PALHA DE ARROZ, ETC.)

PAISAGISMO

TABELA DE VEGETAÇÃO

Nº	Nome Popular	Nome Científico	altura da muda	cova ou covaucação	Quant.	Uniá.

NOTA: AS ESPECIEIS ARBOREAS INDICADAS NA TABELA DE VEGETAÇÃO PODERÃO SER SUBSTITUIDAS DE ACORDO COM A DISPONIBILIDADE DE MUDAS DA PREFEITURA.

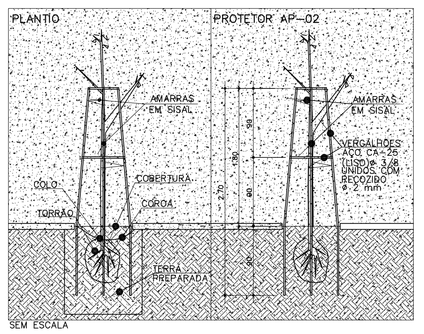

TABELA DE PLANTIO

TIPO DE VEGETAÇÃO	ALTURA DA MUDA	COVA OU CAVOUCAÇÃO	PREPARO DA COVA PARA PLANTIO/ INSUMOS
ÁRVORES ORNAMENTAIS ÁRVORES FRUTÍFERAS PALMEIRAS	1,50 a 2,00m	80x80x80cm	– TERRA FÉRTIL, LOCAL OU FORNECIDA/40% DO VOLUME – 50 LITROS DE ADUBO ORGÂNICO CURTIDO – 0,8 KG DE CALCÁREO DOLOMÍTICO – 0,8 KG DE ADUBO QUÍMICO NPK, FÓRMULA BASE (10–10–10) – 0,8 KG DE FOSFATO DE ROCHAS OU SEMELHANTE – 5 LITROS DE VERMICULITA
ARBUSTOS TREPADEIRAS FOLHAGENS ARBUSTIVAS	0,50 a 0,70m	60x60x60cm	– TERRA FÉRTIL, LOCAL OU FORNECIDA/40% DO VOLUME – 15 LITROS DE ADUBO ORGÂNICO CURTIDO – 0,25 KG DE CALCÁREO DOLOMÍTICO – 0,25 KG DE ADUBO QUÍMICO NPK, FÓRMULA BASE (10–10–10) – 0,25 KG DE FOSFATO DE ROCHAS OU SEMELHANTE – 1,5 LITROS DE VERMICULITA
FORRAÇÕES CANTEIROS HORTAS	0,20 a 0,30m	CAVOUCAR 25cm	– 15 LITROS DE ADUBO ORGÂNICO CURTIDO/M2 – 0,25 KG DE CALCÁREO DOLOMÍTICO/M2 – 0,25 KG DE ADUBO QUÍMICO NPK, FÓRMULA BASE (10–10–10)/M2 – 0,25 KG DE FOSFATO DE ROCHAS OU SEMELHANTE/ M2 – 1,5 LITROS DE VERMICULITA/M2
GRAMADOS	PLACAS UNIFORMES	CAVOUCAR 25cm	– 5 LITROS DE ADUBO ORGÂNICO CURTIDO/M2 – 0,15 KG DE CALCÁREO DOLOMÍTICO/M2 – 0,10 KG DE ADUBO QUÍMICO NPK, FÓRMULA BASE (10–10–10)/M2 – 0,10 KG DE FOSFATO DE ROCHAS OU SEMELHANTE/ M2
GRAMADOS	PLACAS UNIFORMES	ESCARIFICAR A 2cm	– IDEM GRAMADO

NOTA: NÃO ACRESCENTAR CALCÁREO NAS COVAS DAS SEGUINTES ESPÉCIES: MANACA DA SERRA, QUARESMEIRA, ABACATEIRO, AZALÉIA.

CÓD.	COR	ESP.
01	07	0.18
02	07	0.25
03	07	0.35
04	07	0.50
05	07	0.70
06	07	0.13
07	07	0.10
08	08	0.13
09	09	0.18
250	250	0.10
251	251	0.13
252	252	0.13
253	253	0.18
254	254	0.25

nº	MODIFICACOES	APROVACAO	DATA	APROVACAO	DATA
9					
8					
7					
6					
5					
4					
3					
2					
1		AUTOR DO PROJETO		FDE	
△					

OBSERVACOES	DESENHOS DE REFERENCIA	N.	APROVACAO	DATA
			AUTOR DO PROJETO	
			FDE	

NOTAS:
– CONSULTAR O CATALAGO DE COMPONENTES PARA SUA EXECUÇÃO QUANDO OS MESMOS SE ENCONTRAREM IDENTIFICADOS POR CÓDIGOS NO PROJETO.
EXEMPLO: EF–06 = JANELA DE FERRO (180cm x 150cm.)
CONSULTAR O CATALAGO DE SERVIÇOS PARA VERIFICAÇÃO DOS PROCEDIMENTOS QUANTO À RECEPÇÃO DE MATERIAIS, ESPECIFICAÇÕES E EXECUÇÃO EM OBRA.
EXEMPLO: TIJOLO DE BARRO COMUM / FICHA S7.10
CONCRETO LISO / FICHA S12.09
BACIA SANITÁRIA / FICHA H602
– SUBMETER, PARA APROVAÇÃO E AUTORIZAÇÃO EXPRESSA, QUALQUER SUBSTITUIÇÃO DE MATERIAIS, COMPONENTES OU PROCEDIMENTOS E QUALQUER MODIFICAÇÃO NOS PROJETOS EXECUTIVOS E NAS ESPECIFICAÇÕES.

AREAS/MOVIMENTOS DE TERRA/FECHAMENTOS

DISCRIMINAÇÃO	A (m2)	DISCRIMINAÇÃO		A (m2)	DISCRIMINAÇÃO	
Terreno	2.052,45	Pisos externos tipos/m2	PEDRISCO	62,00	Muro tipo/compr./m	FD–14/177,00ML
			CIMENTADO	535,00		
Área construída total	813,78	Calçado ext./rua tipos/m2	CIMENTADO	EXISTENTE	Área a demolir m2	0,00
Área ocupada total	813,78	Quadra de Esportes Coberta		———	Aterro volume (m3)	138,65M3
Projeção da cobertura	813,78	Área livre gramada		542,00	Corte volume (m3)	1.795,60M3

..\BRASÃO.jpg

PROPRIETARIO:
MUNICIPIO DE GASTÃO VIDIGAL
ROBERTO CARLOS DA SILVA BRESEGHELLO
PREFEITO MUNICIPAL

RESP. TÉCNICO
AMINAEL FERNANDES
ARQUITETO E URBANISTA
CAU/SP: A100482–4

FUNDAÇÃO PARA O DESENVOLVIMENTO DA EDUCAÇÃO – FDE

ESCOLA – NOME/LOCAL	CÓDIGO
TERRENO MONTE VERDE – GASTÃO VIDIGAL – SP	1 2 0 1 9 7 8
INTERVENÇÃO	Nº LOTE
OBRAPARANOVACRECHEEEDUCAÇÃOINFANTIL	01

ETAPA/AREA TECNICA	TIPO PROJETO	DATA	ETAPA/AREA TECNICA
PROJETOEXECUTIVODEARQUITTURA	PADCR1–E	OUT/18	PE–ARQ

CONTEÚDO	ESCALA	FOLHA	REVISÃO
IMPLANTAÇÃO TERRAPLENAGEM	INDICADA	01	00

1201978_01APE0001100_01

PAD CR-1E

99