



### DETALHAMENTO DO ALAMBRADO

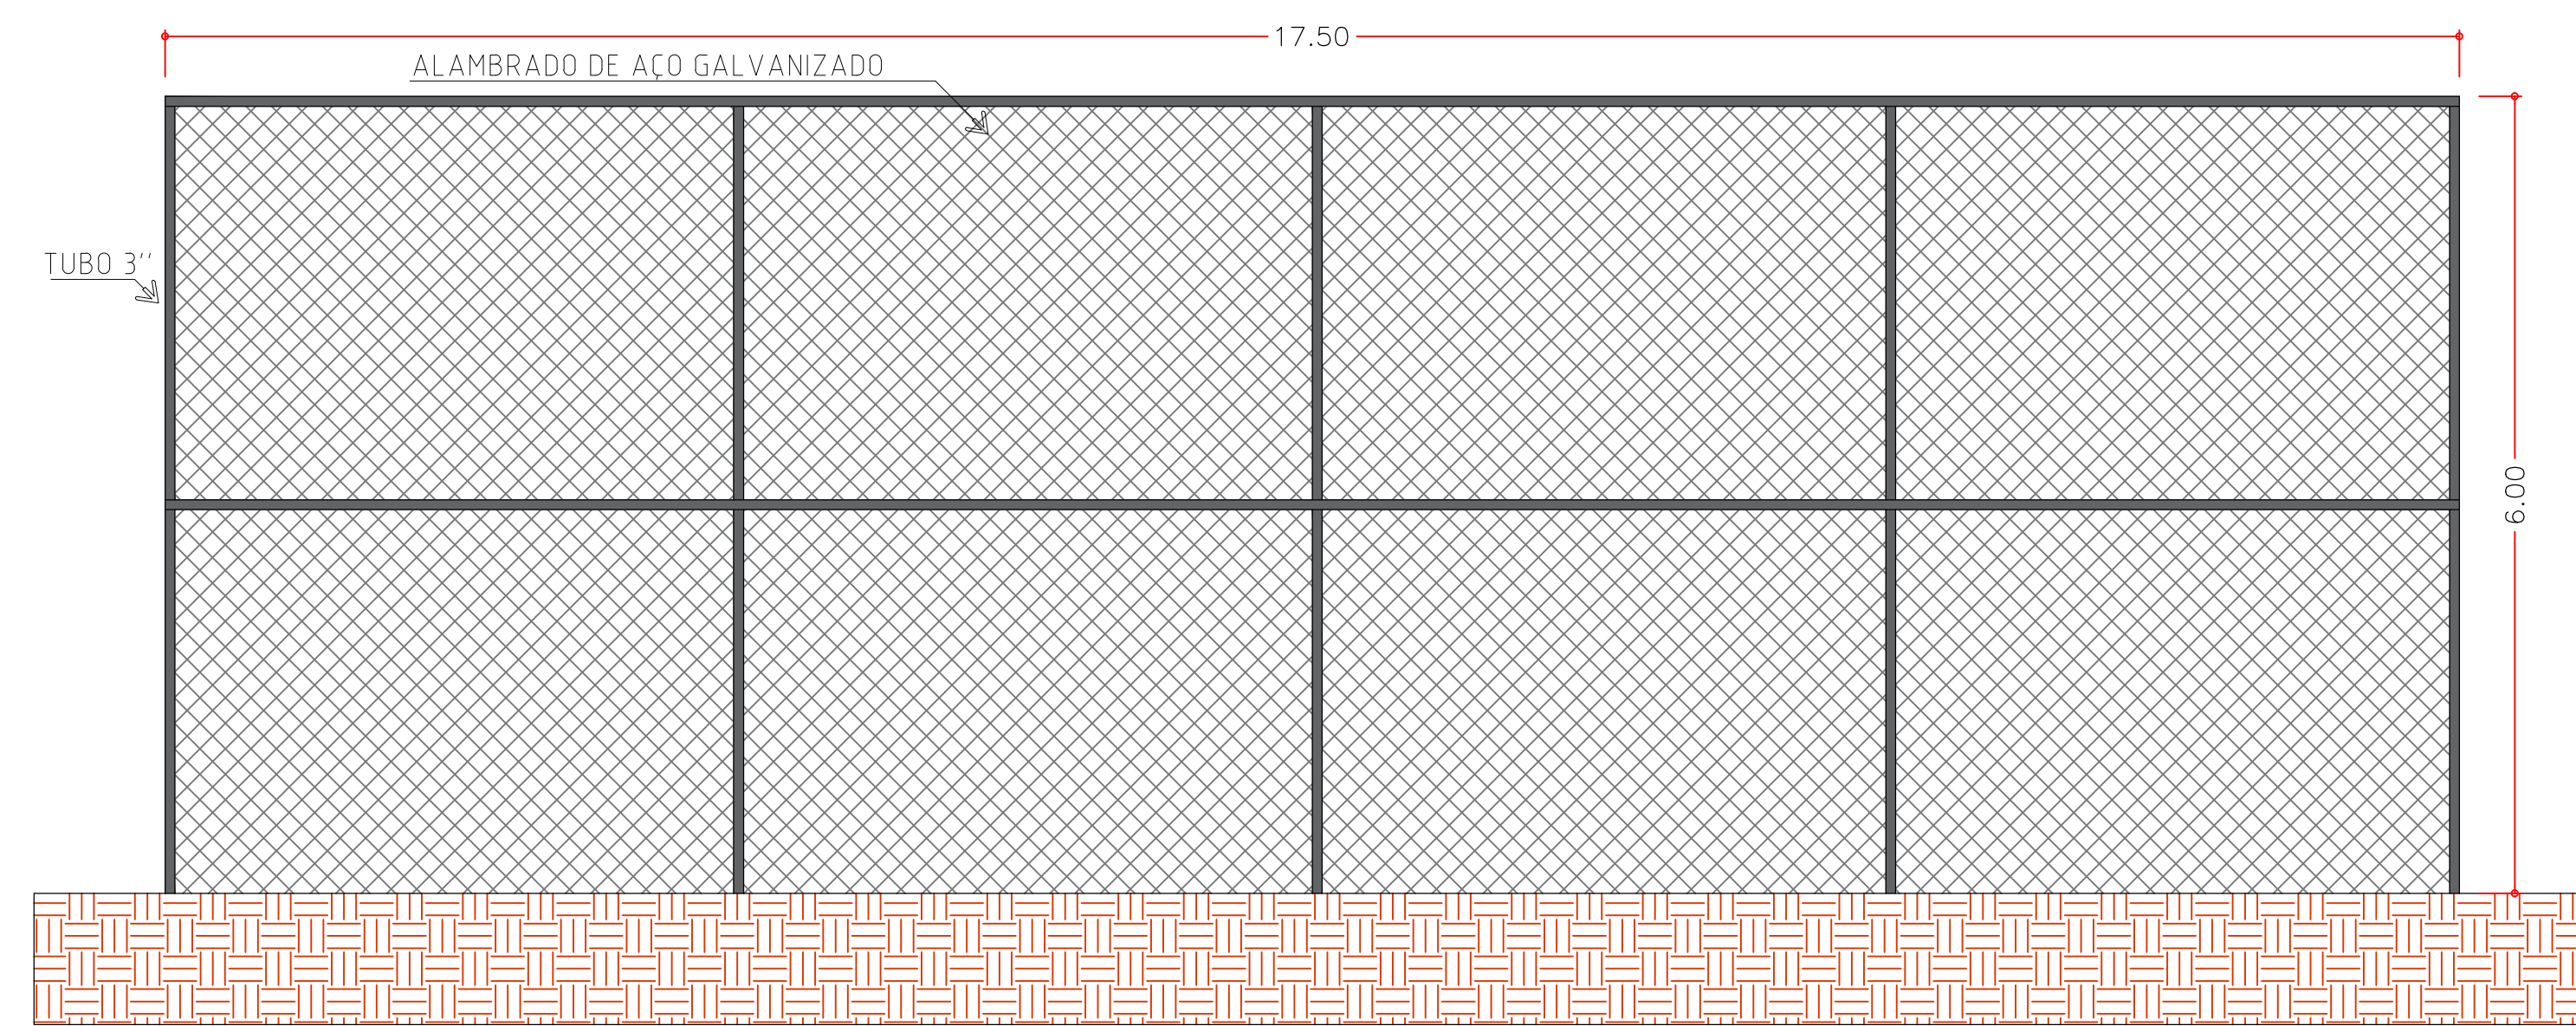

ALAMBRADO ATRÁS DOS GOLS  
ESC: 1.50


### DETALHAMENTO DOS SANITÁRIOS

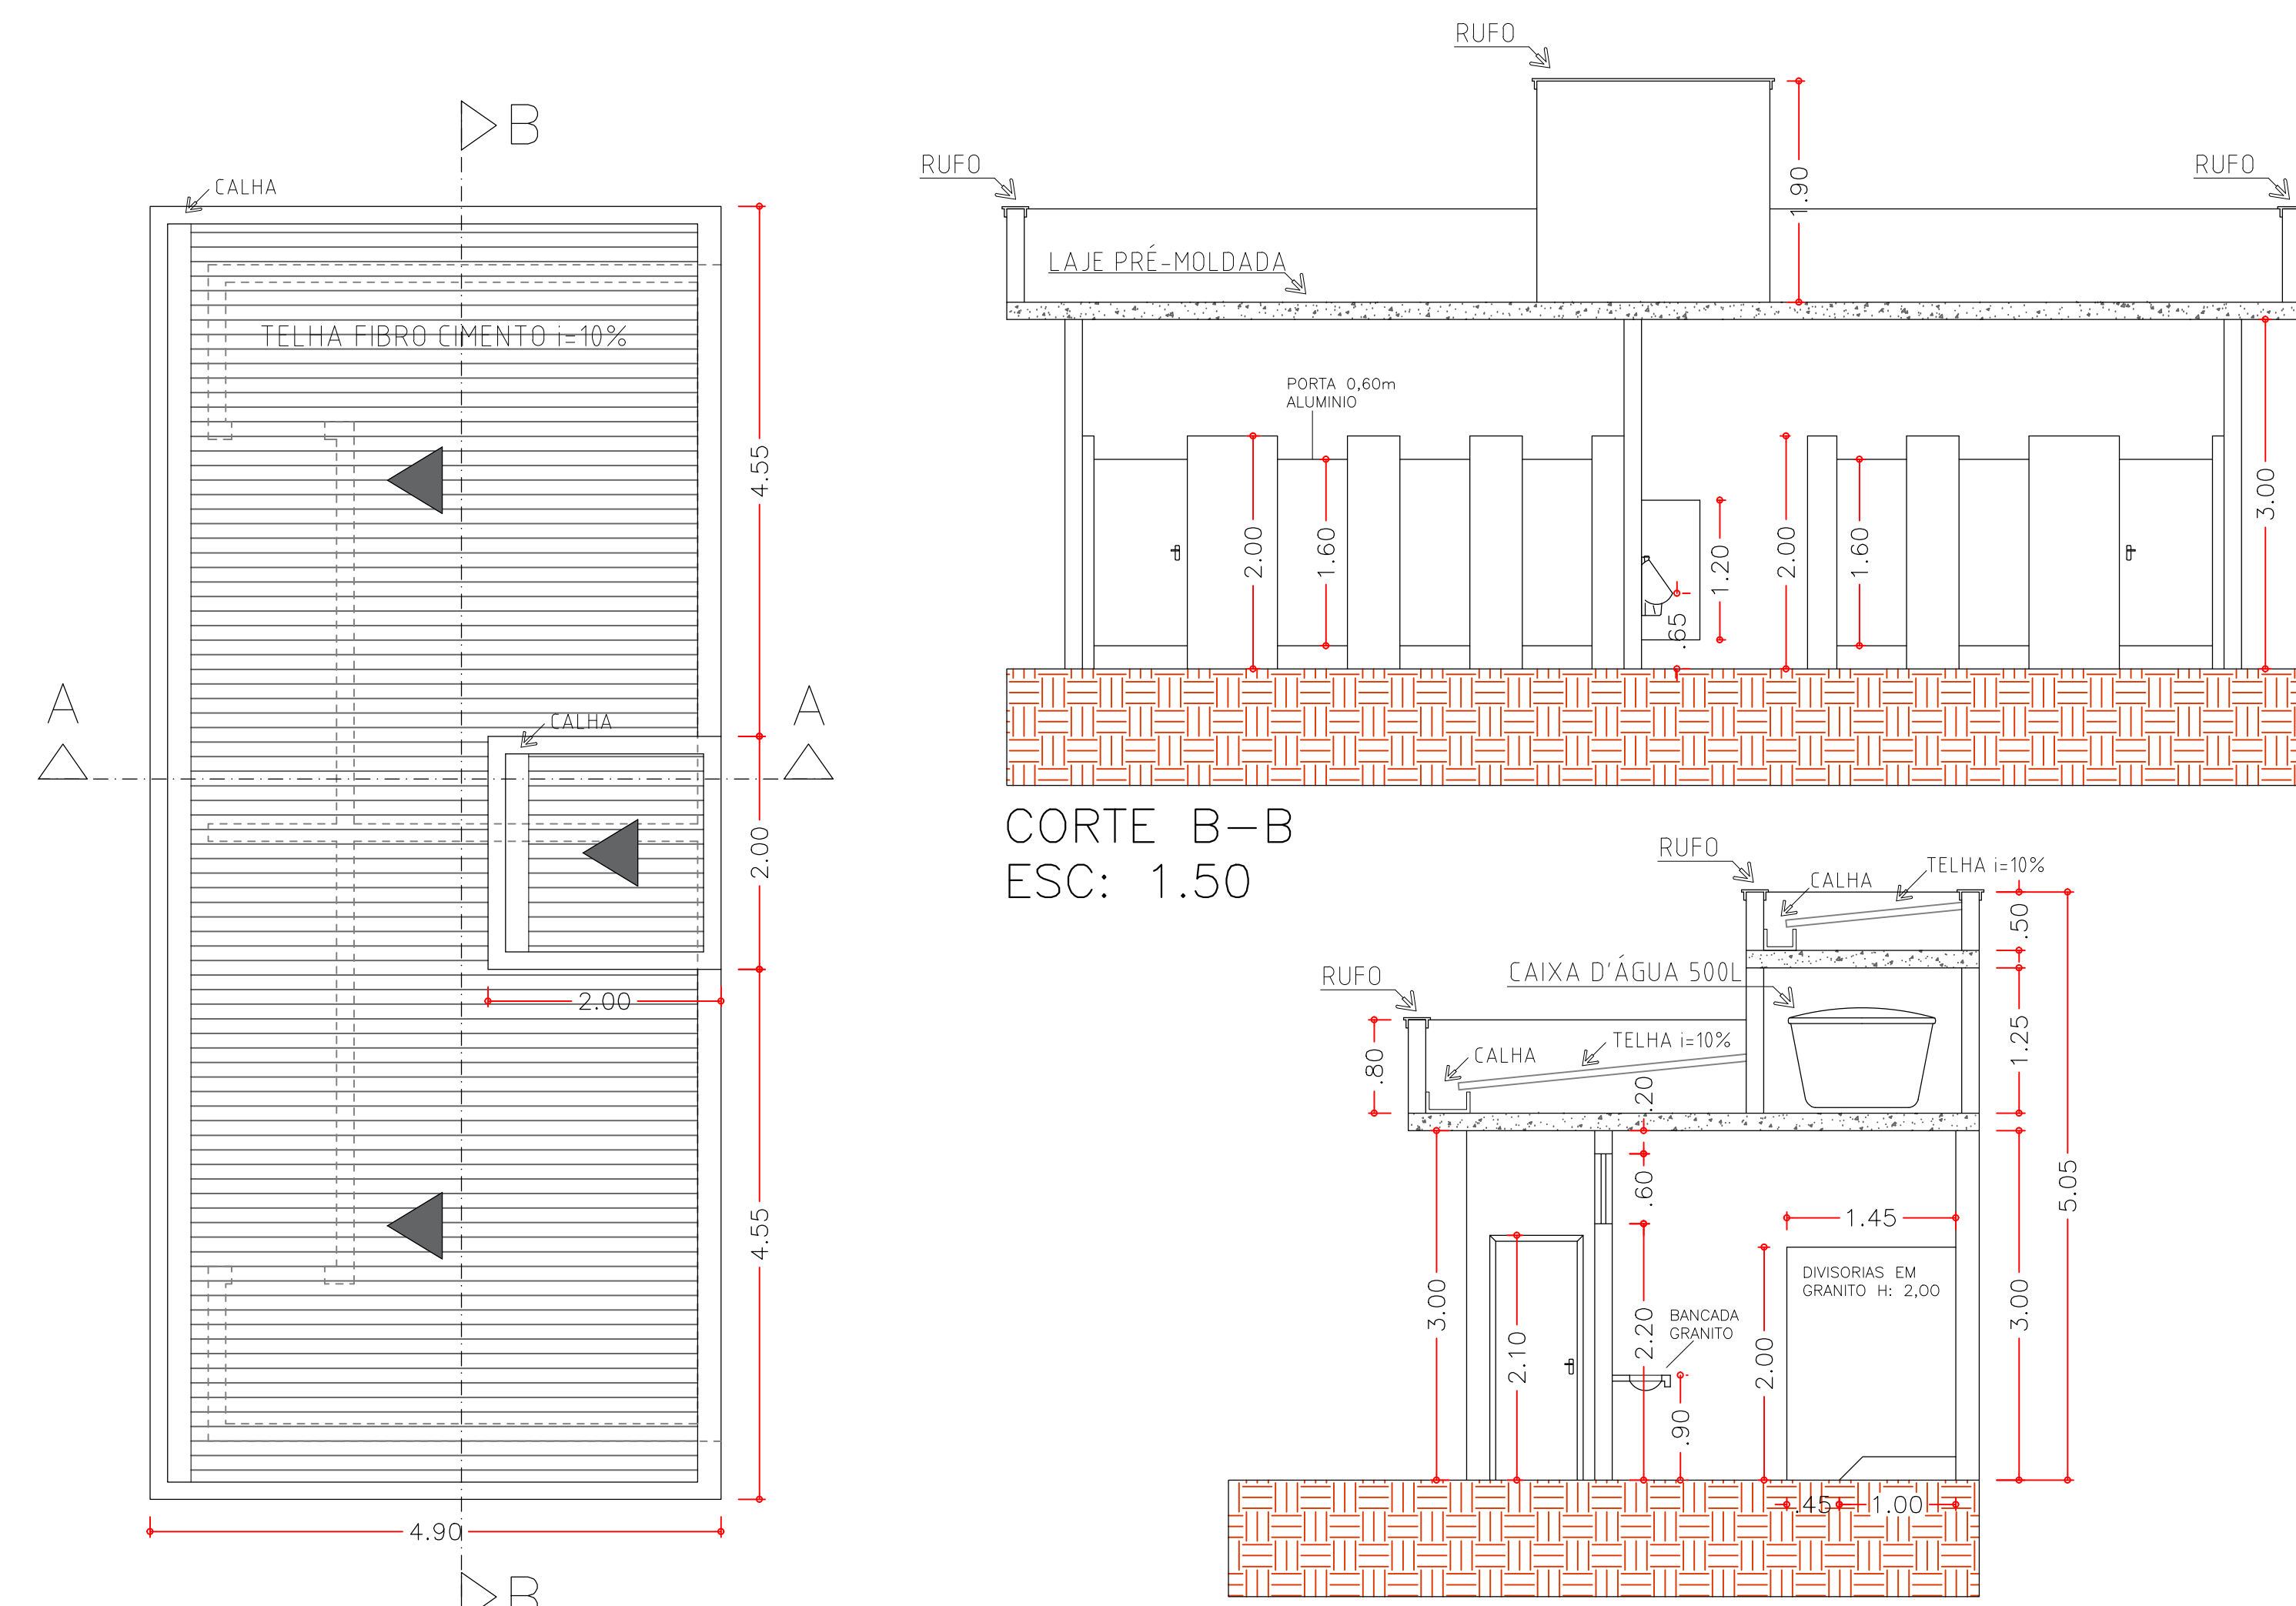

PLANTA DE COBERTURA  
ESC: 1.50


CORTE A-A  
ESC: 1.50

### DETALHAMENTO DA ENTRADA

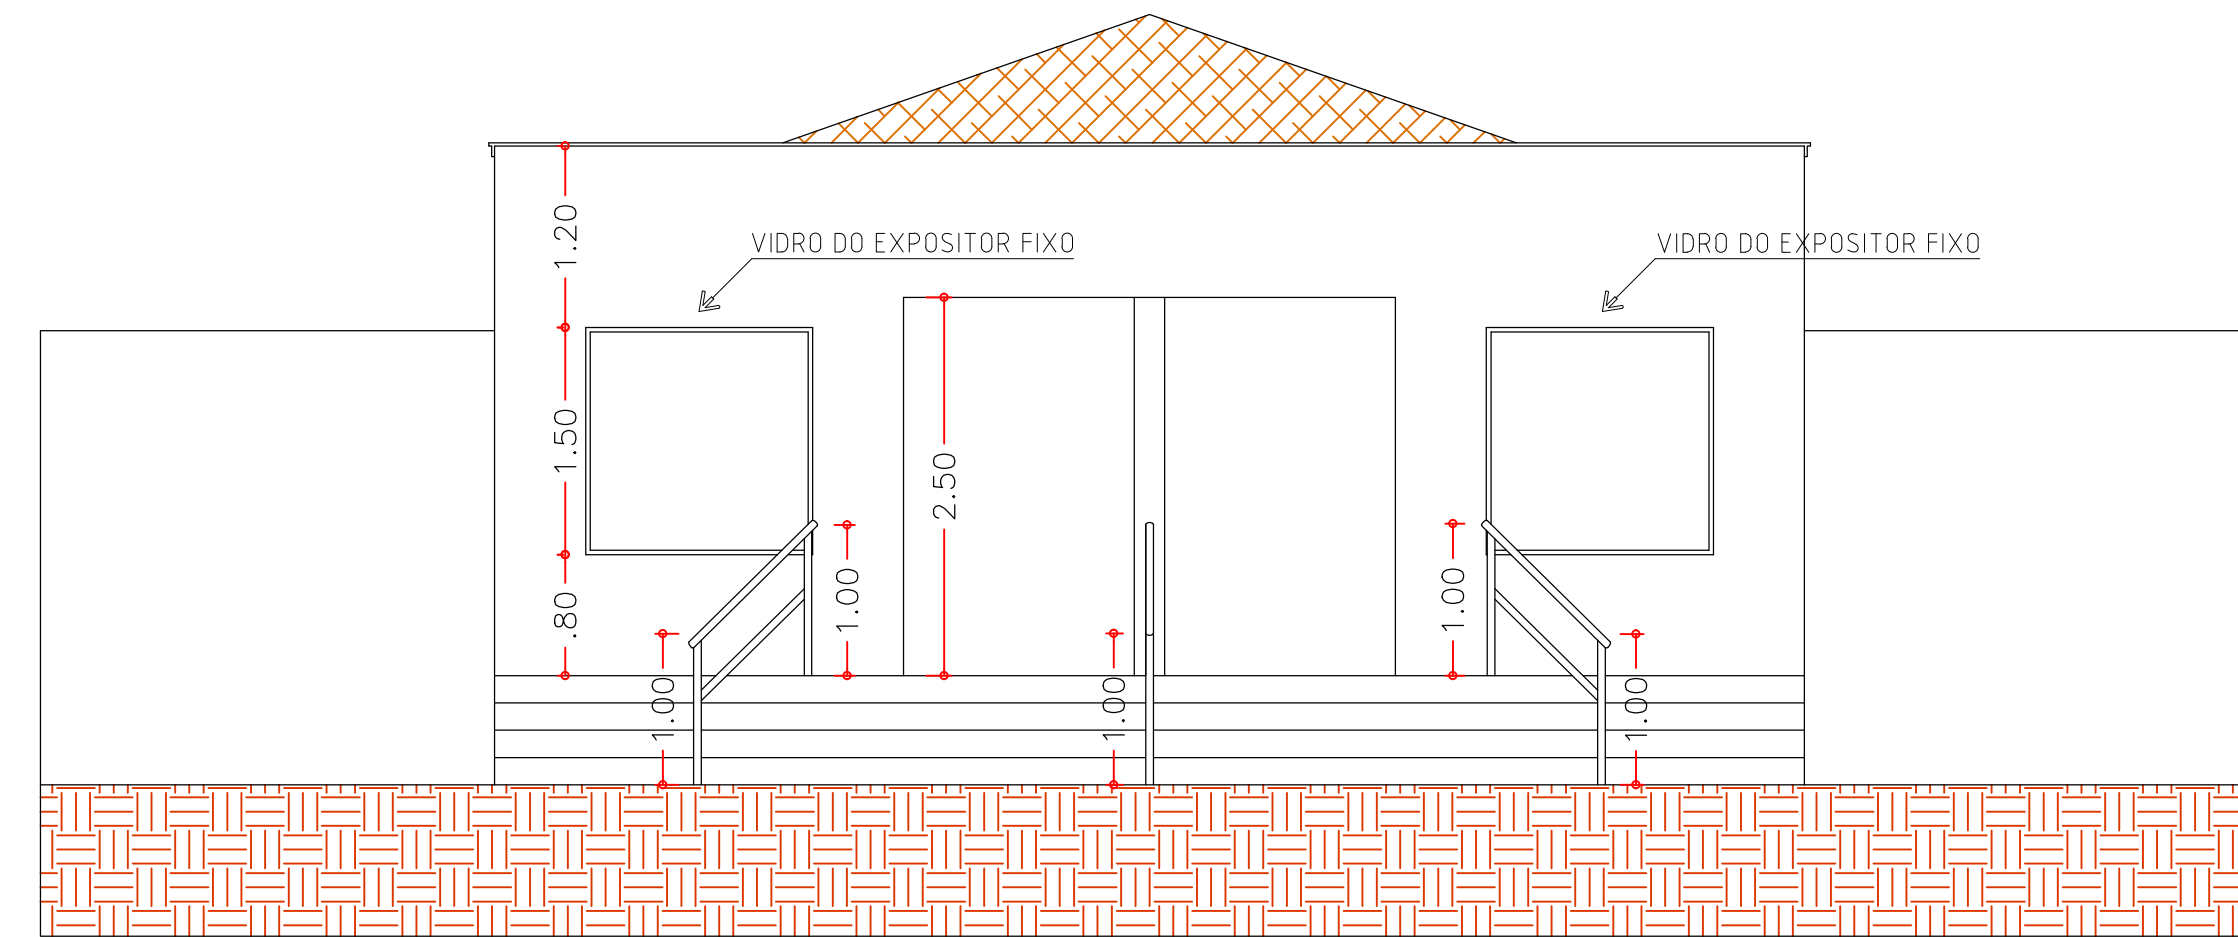

FACHADA DA ENTRADA  
ESC: 1.50


### DETALHAMENTO EXTENSÃO DA ARQUIBANCADA

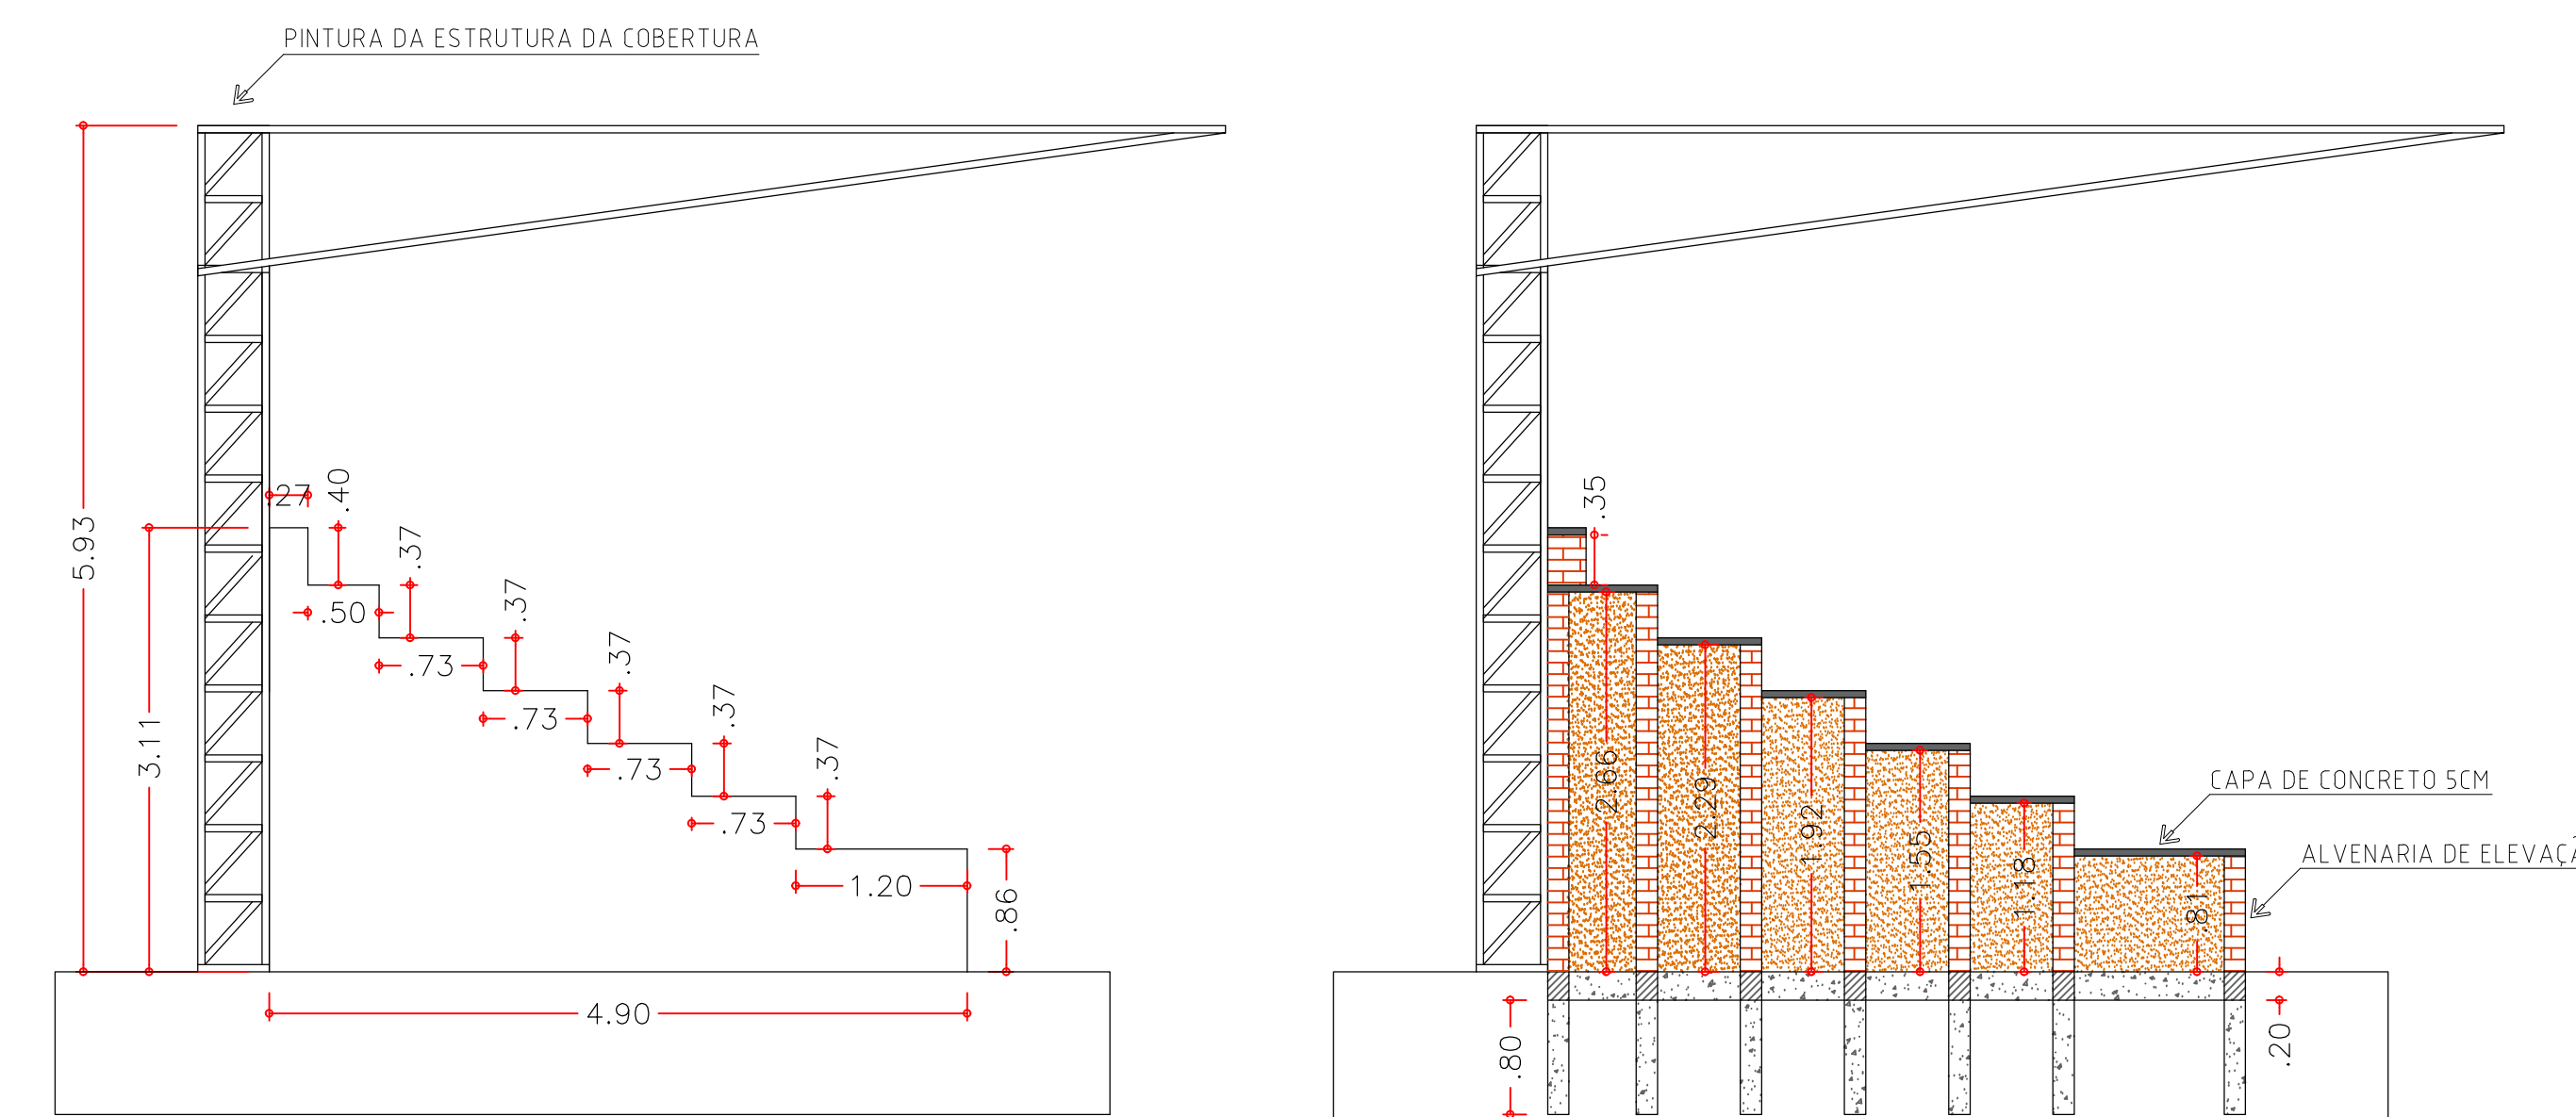


VISTA DA ARQUIBANCADA  
ESC: 1.50

CORTE A-A  
ESC: 1.50


### DETALHAMENTO DA LANCHONETE

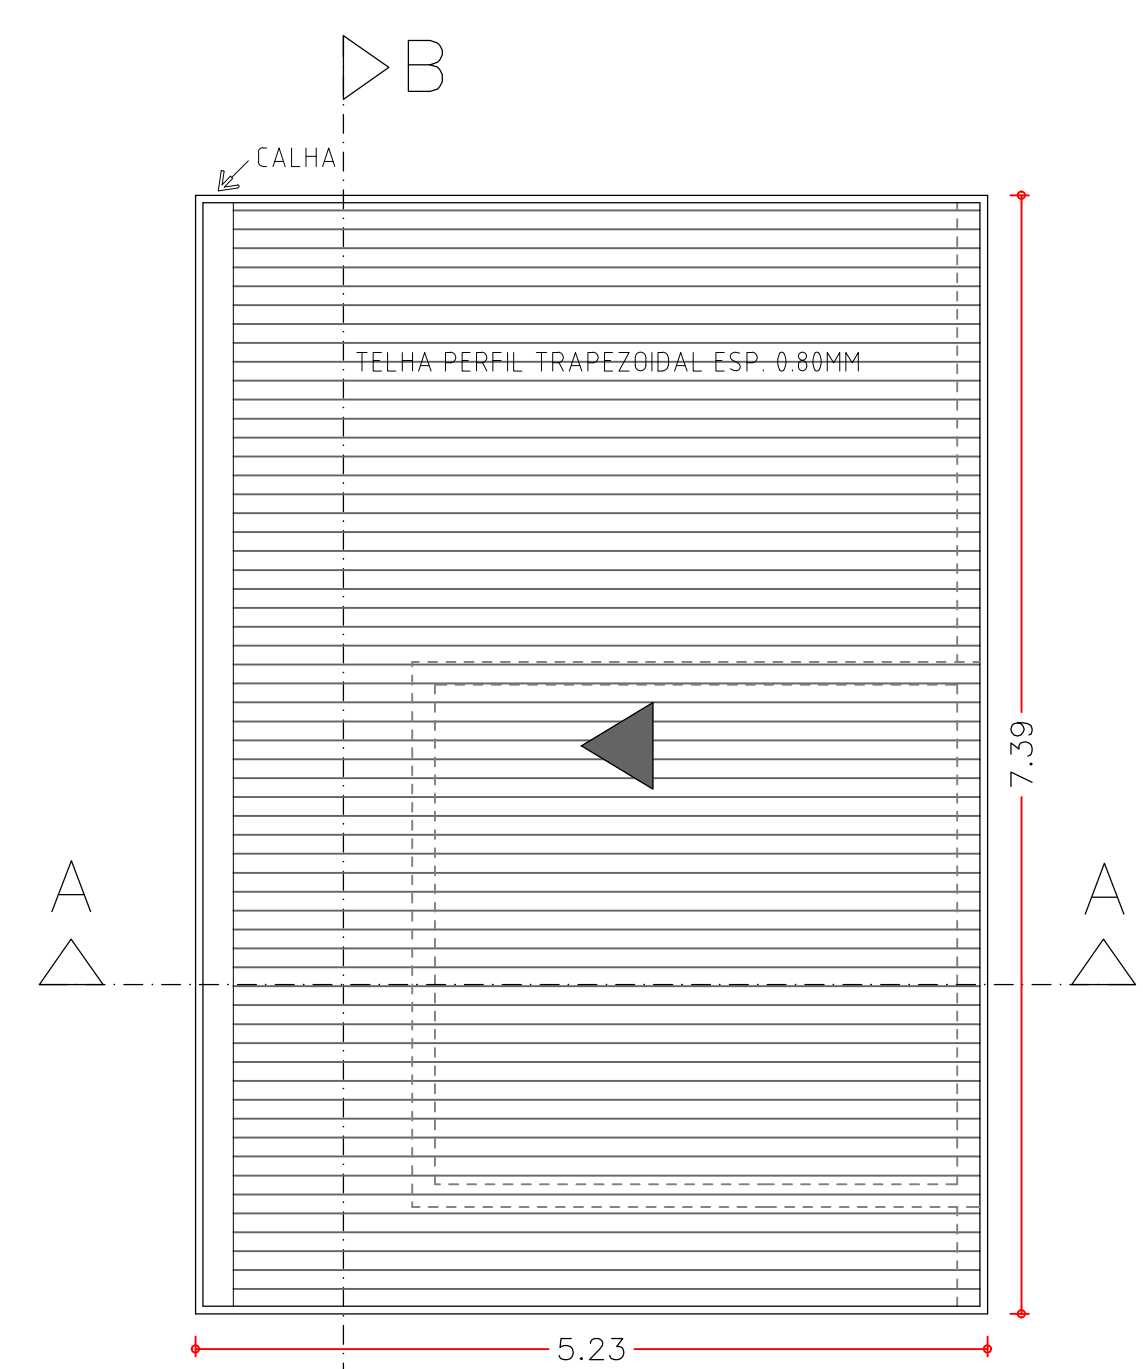

PLANTA DE COBERTURA  
ESC: 1.50

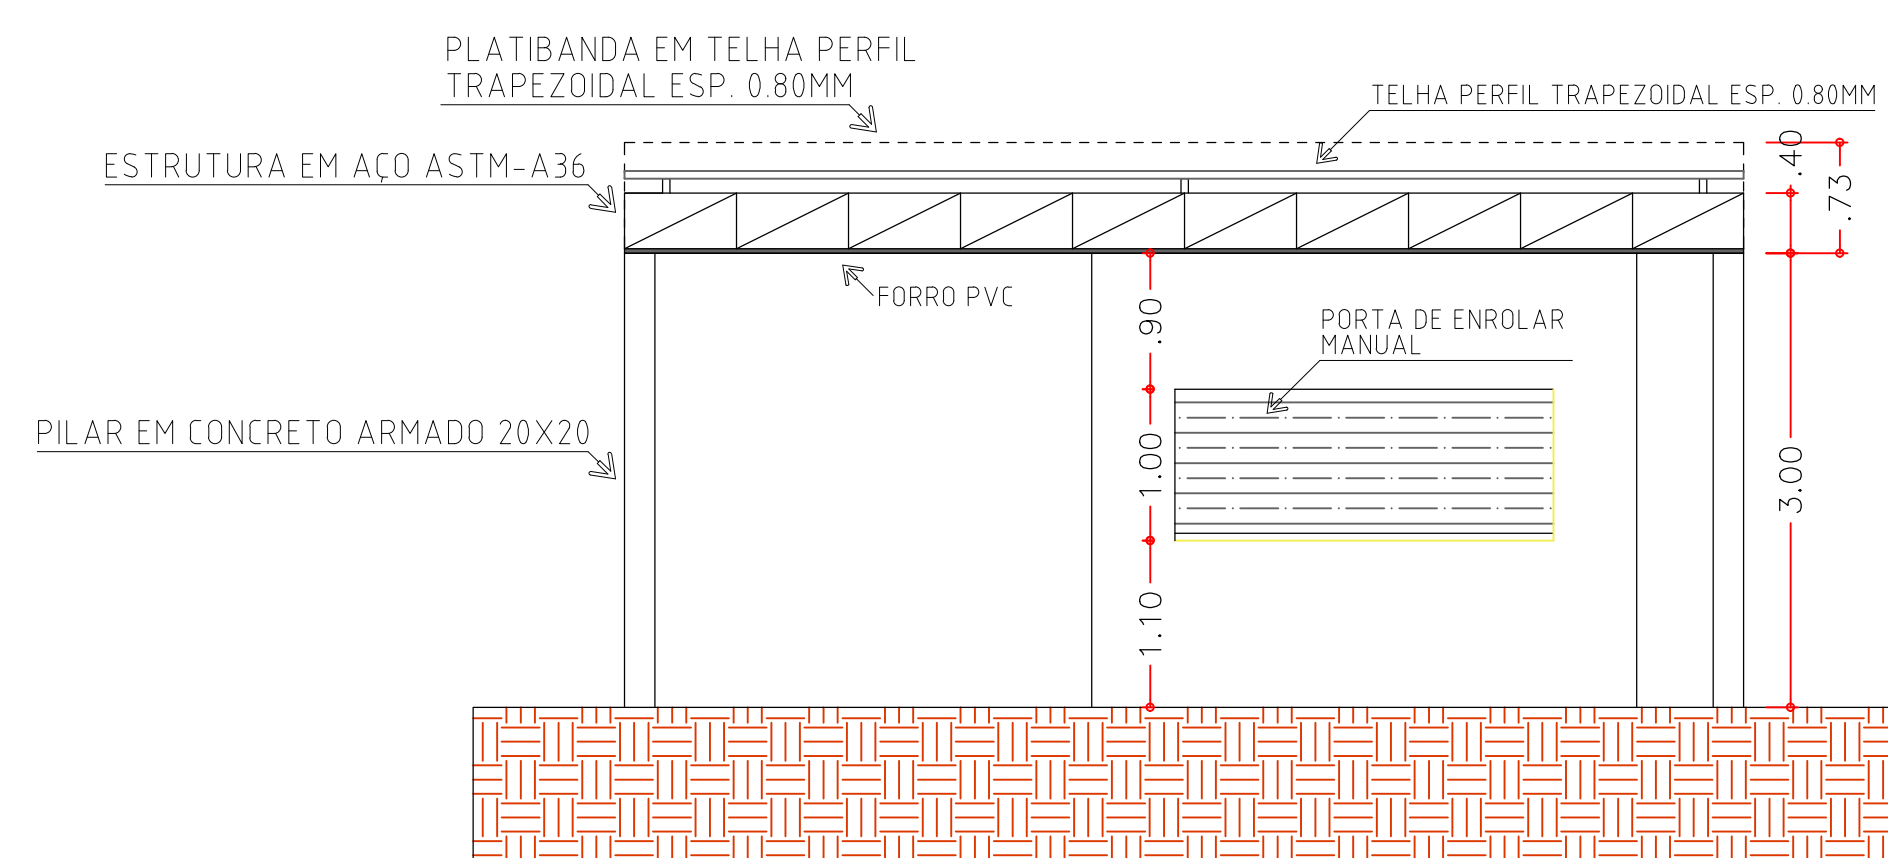


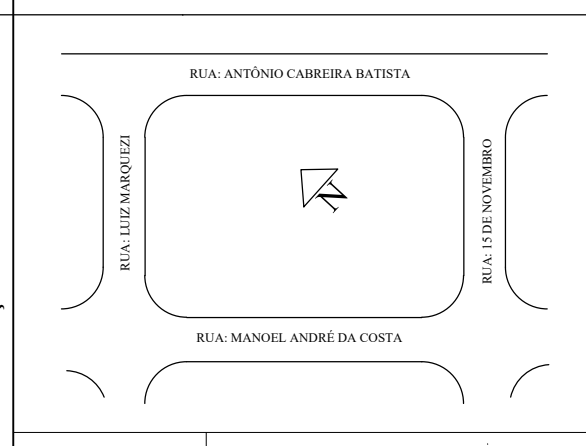
CORTE B-B  
ESC: 1.50

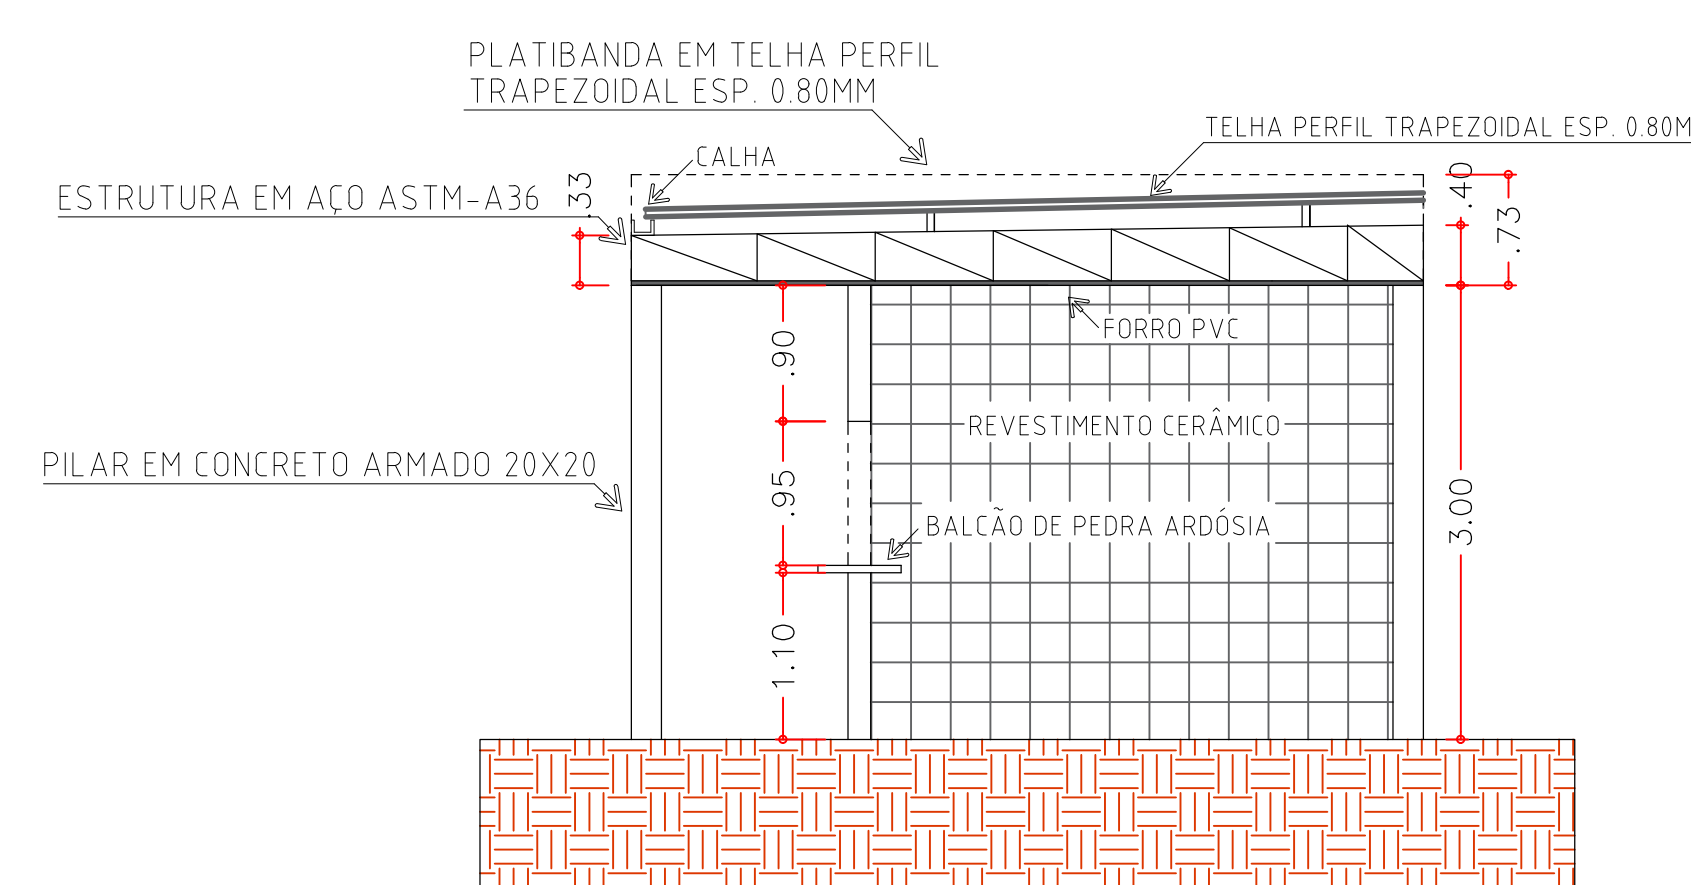

CORTE A-A  
ESC: 1.50



PLANTA DE LOCAÇÃO  
ESC: 1.50

 <b>PREFEITURA MUNICIPAL DE GASTÃO VIDIGAL</b>	
<b>Projeto de Reforma e Ampliação</b>	
FOLHA: <b>2/2</b>	
DENOMINAÇÃO: REFORMA E AMPLIAÇÃO DO ESTÁDIO DE FUTEBOL ASSUNTO: DETALHAMENTOS LOGRADOURO: RUA: MANOEL ANDRÉ DA COSTA C/ RUA 15 DE NOVEMBRO PRAÇA CENTRAL, S/N, CENTRO	
MUNICÍPIO: GASTÃO VIDIGAL - SP - CEP: 15330-000 PROPRIETÁRIO: PREFEITURA MUNICIPAL DE GASTÃO VIDIGAL	
SITUAÇÃO S/ ESCALA	
	
ZONA DE USO: *VER MAPA DE ZONEAMENTO ÁREAS: [PERMITIDO] ATINGIDO	
ÁREAS EM m²:	
ÁREA DO ESTÁDIO: 13.150 m²	Nº DE SANITÁRIOS: 2
TOTAL GERAL DA REFORMA: 141.24 m²	ART:
INFORMAÇÕES COMPLEMENTARES E NOTIFICAÇÕES CONSTATADAS PELA PREFEITURA:	
DATA: 11/2021 ESCALA INDICADA: DESENHO: ALLAN M.	
PREFEITURA MUNICIPAL DE GASTÃO VIDIGAL PROPRIETÁRIA SEBASTIÃO FELISBERTO FERNANDES PREFEITO MUNICIPAL  ALLAN GASTÃO GABRI MOZAR Responsável Técnico ENGENHEIRO CIVIL CREIA 50788/SS-5	