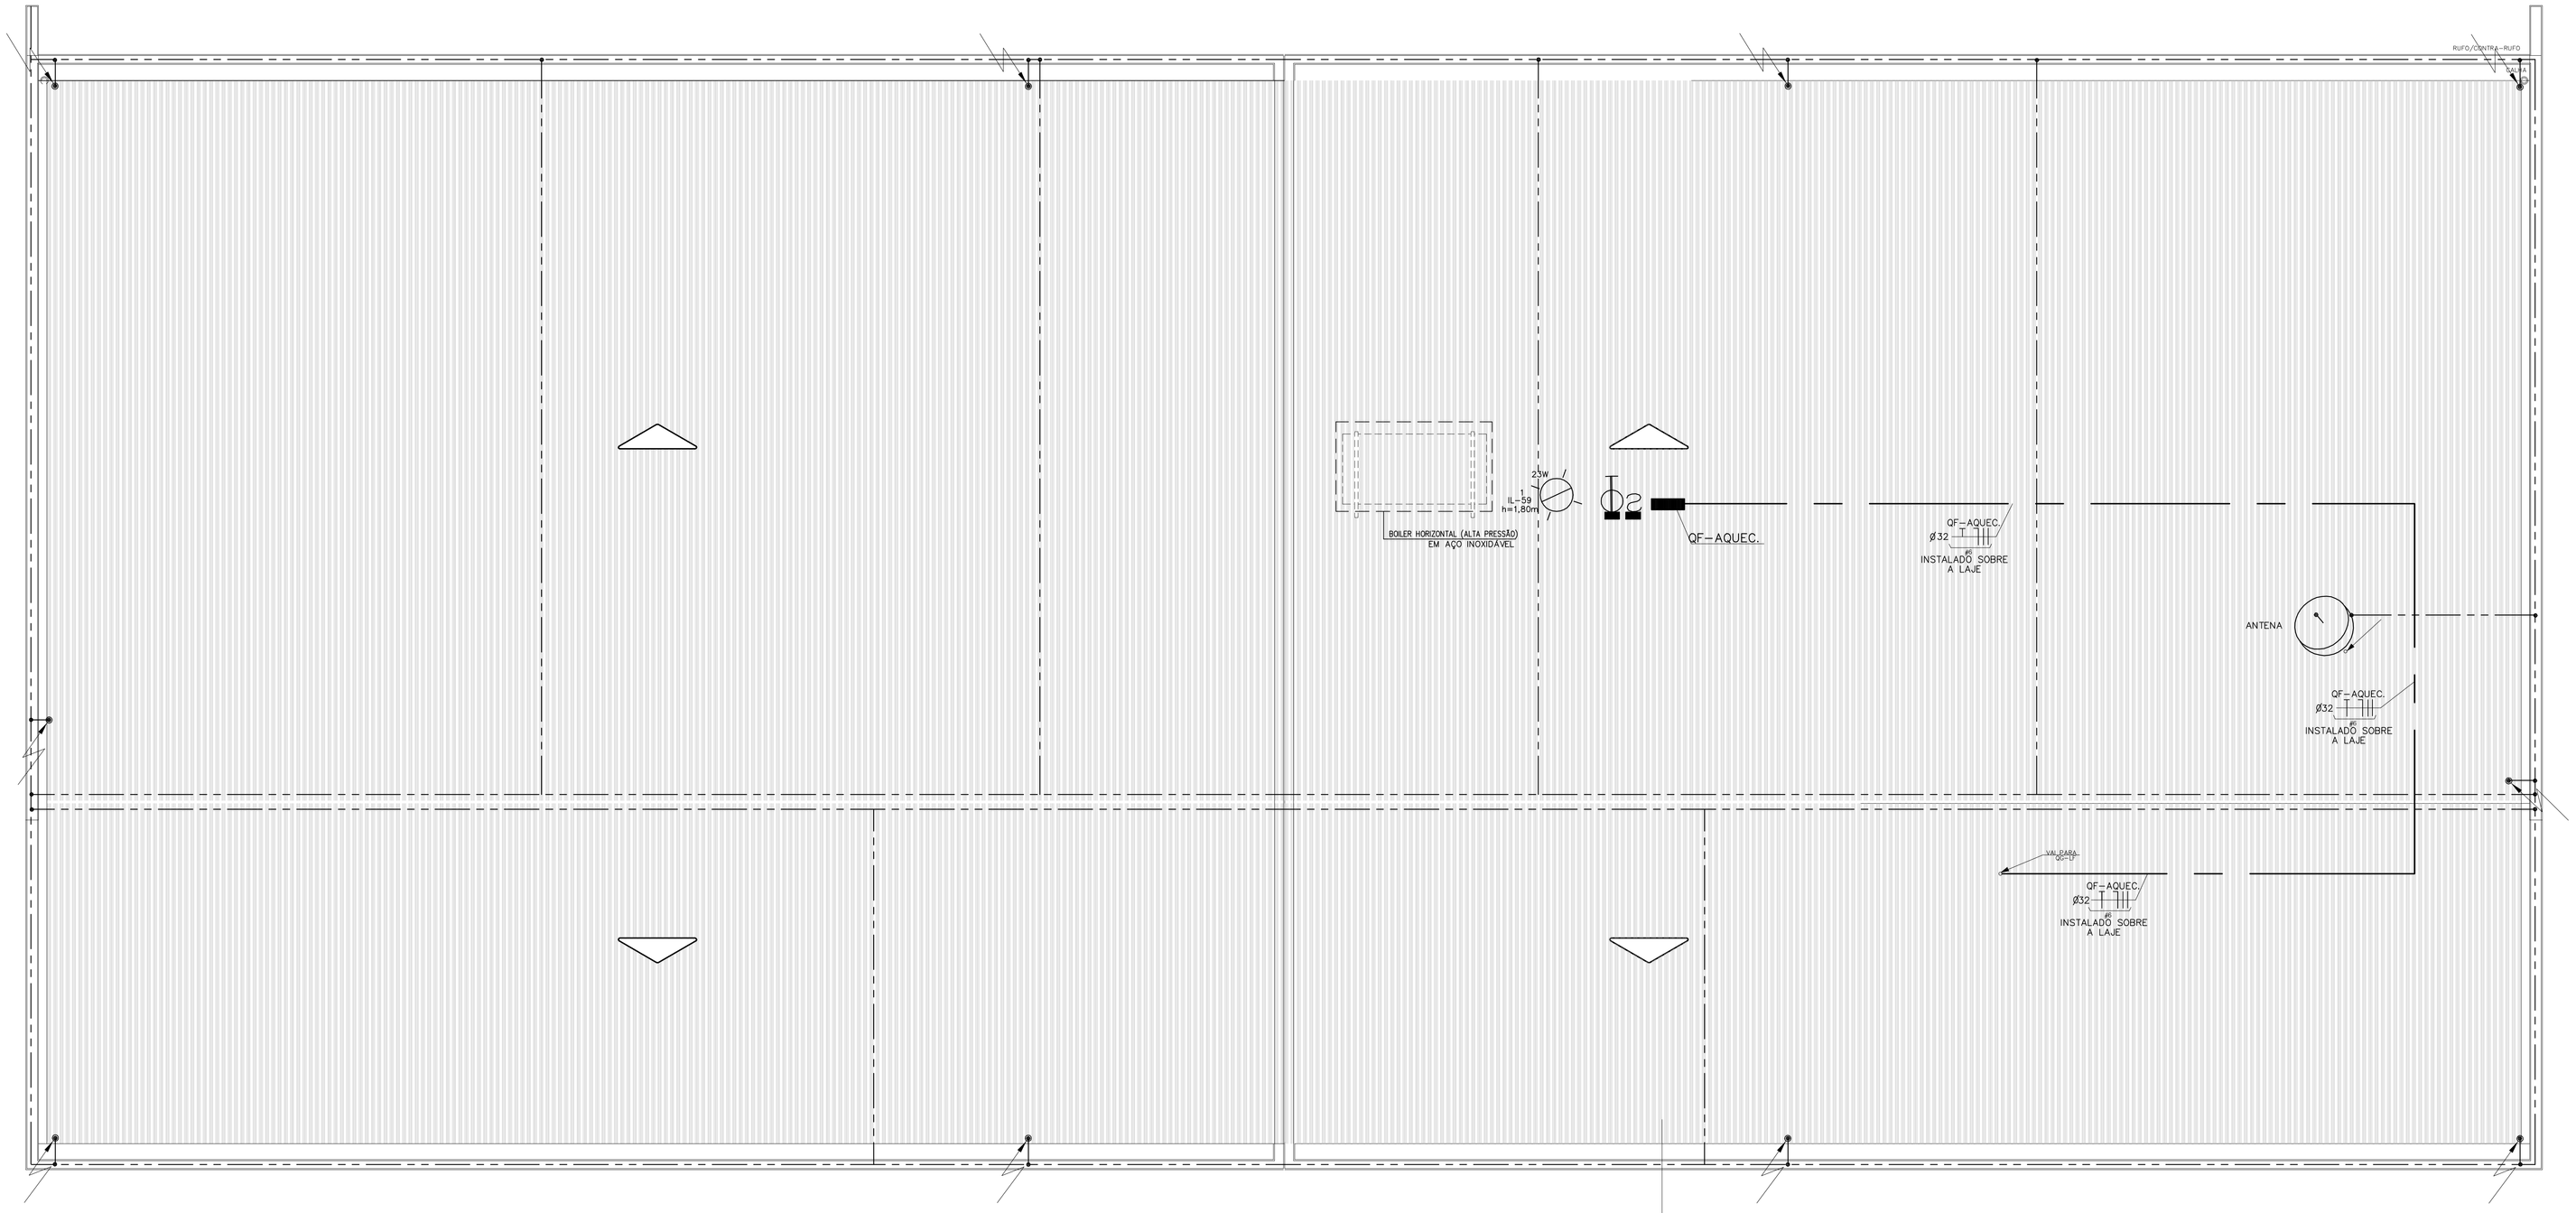

PLANTA DE COBERTURA

ESCALA: 1/50

TELHA DE CRFS ONDULADA S8.17
ESP. = 0.8mm
H DE ONDA = 51mm
LARGURA = 1050mm
SOBREPOSIÇÃO VIDE FABRICANTE

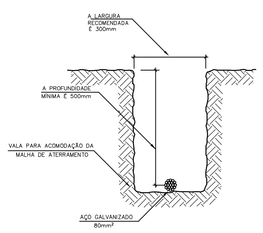

DETALHE DA VALA DA MALHA DE ATERRAMENTO

S/ ESC.

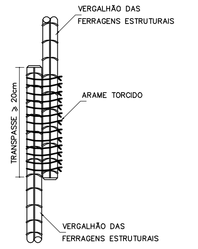

DETALHE DE EMENDA DOS VERGALHÕES ESTRUTURAIS COM ARME TORCIDO

S/ ESC.

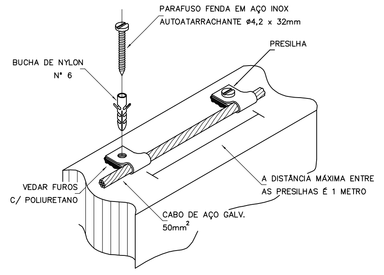

DETALHE DE FIXAÇÃO DO CABO DE AÇO NA ALVENARIA

S/ ESC.

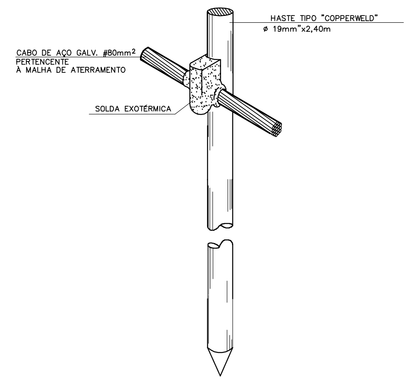

D E T A L H E

HASTE DE ATERRAMENTO

S/ ESC.

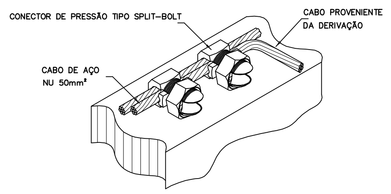

DETALHE DE DERIVAÇÃO DO CABO DE GAIOLA

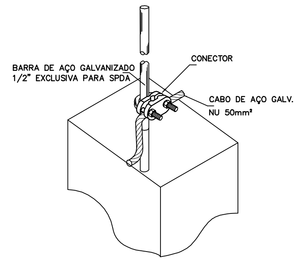

DETALHE DE CONEXÃO DA BARRA DE AÇO COM CABO DE AÇO

S/ ESC.

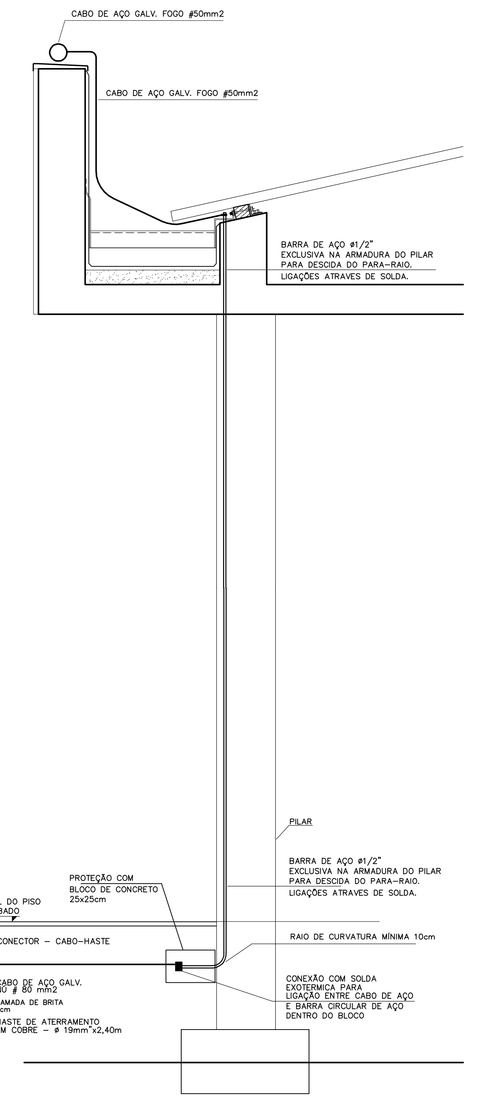

DETALHE DA DESCIDA COM A MALHA DE ATERRAMENTO

SEM ESCALA

PAD CR-1E

403B

Nº	MODIFICACOES	APROVACAO	DATA	APROVACAO	DATA
		AUTOR DO PROJETO		FDE	

OBSERVACOES

DESENHOS DE REFERENCIA

Nº	APROVACAO	DATA
	AUTOR DO PROJETO	
	FDE	

FUNDAÇÃO PARA O DESENVOLVIMENTO DA EDUCAÇÃO

FUNDAÇÃO PARA O DESENVOLVIMENTO DA EDUCAÇÃO – FDE

ESCOLA – NOME/LOCAL: TERRENO MONTE VERDE – GASTÃO VIDIGAL–SP			CÓDIGO: 1 2 0 1 9 7 8
INTERVENÇÃO: CRECHE + PRÉ–ESCOLA –CR–1E			No. LOTE: 01
ETAPA/AREA TECNICA: PROJETO EXECUTIVO DE ELÉTRICA	TIPO PROJETO: PADRÃO	DATA: OUT/2018	ETAPA/AREA TECNICA: PE–ELE
CONTEÚDO: PLANTA DE COBERTURA E SPDA	ESCALA: 1:50	FOLHA: 04/10	REVISÃO: 00

1201978_01LPE00400_01

PLOTADOR PARA PLANTAS
LINEWEIGHT
0.25
0.35
0.50
0.70
1.00
PRETA
1
2
3
4
5
6
7
8
9
AMARELA
VERDE
AZUL
VERMELHA
CINZA
ROXA
0.13
0.18
0.25
0.35
0.50
0.70
1.00