

CORTE AA - esc 1/100



VISTA INTERNA




VISTA FRONTAL

Rua Rui Barbosa

EXISTENTE AVERBADO no Matrícula 11.363.

TOTAL 07 CÔMODOS: - A=133,25 m2

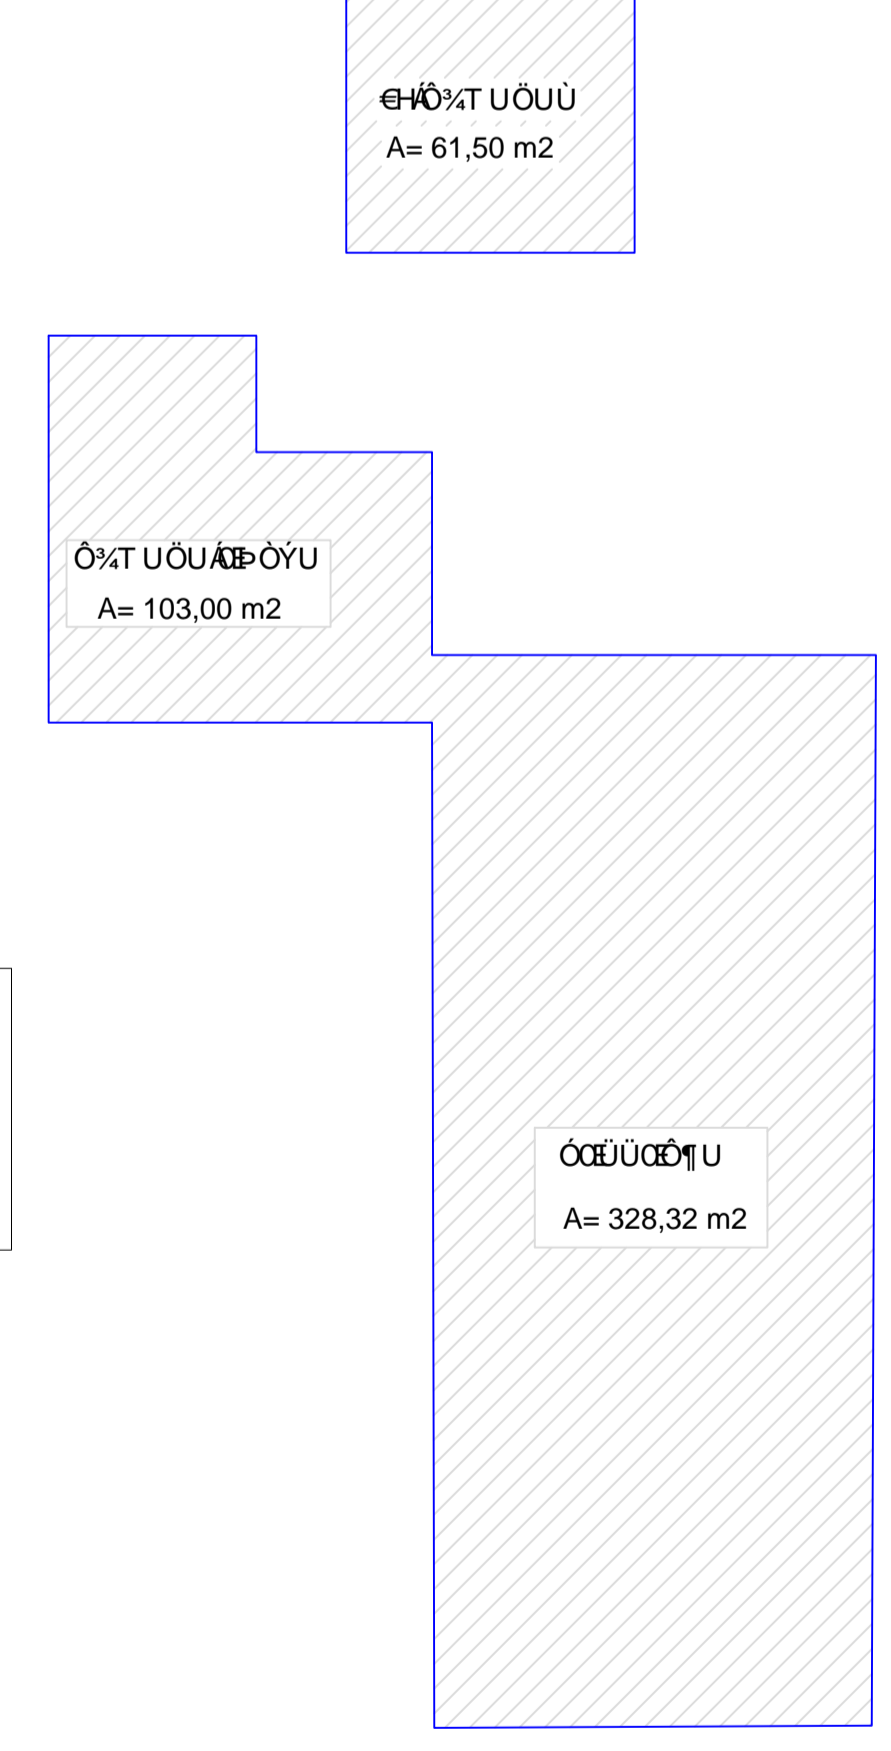

EXISTENTE AVERBADO no Matrícula 11.363.

PROJETO COMPLETO

ASSUNTO: REFORMA DO PRÉDIO DA PREFEITURA MUNICIPAL DE POLONI	FL. Gráfico
LOCAL: Rua "JOSÉ POLONI" nº 274	
BARRO: centro	
CIDADE: POLONI (SP)	
PROPR: PREFEITURA MUNICIPAL DE POLONI	
<p>ÁREAS :-</p> <p>Terreno 3.064,90 m²</p> <p>Existente já averbado 564,57 m²</p> <p>Prédio Reformar 502,00 m²</p> <p>Área total 1.066,57 m²</p>	

Planta Baixa - esc:1/100

BARRACÃO/ANEXO COMODO: - A=431,32 m2