


RUA MANOEL ANDRÉ DA COSTA

PLANTA DO ESTÁDIO
ESC: 1.200

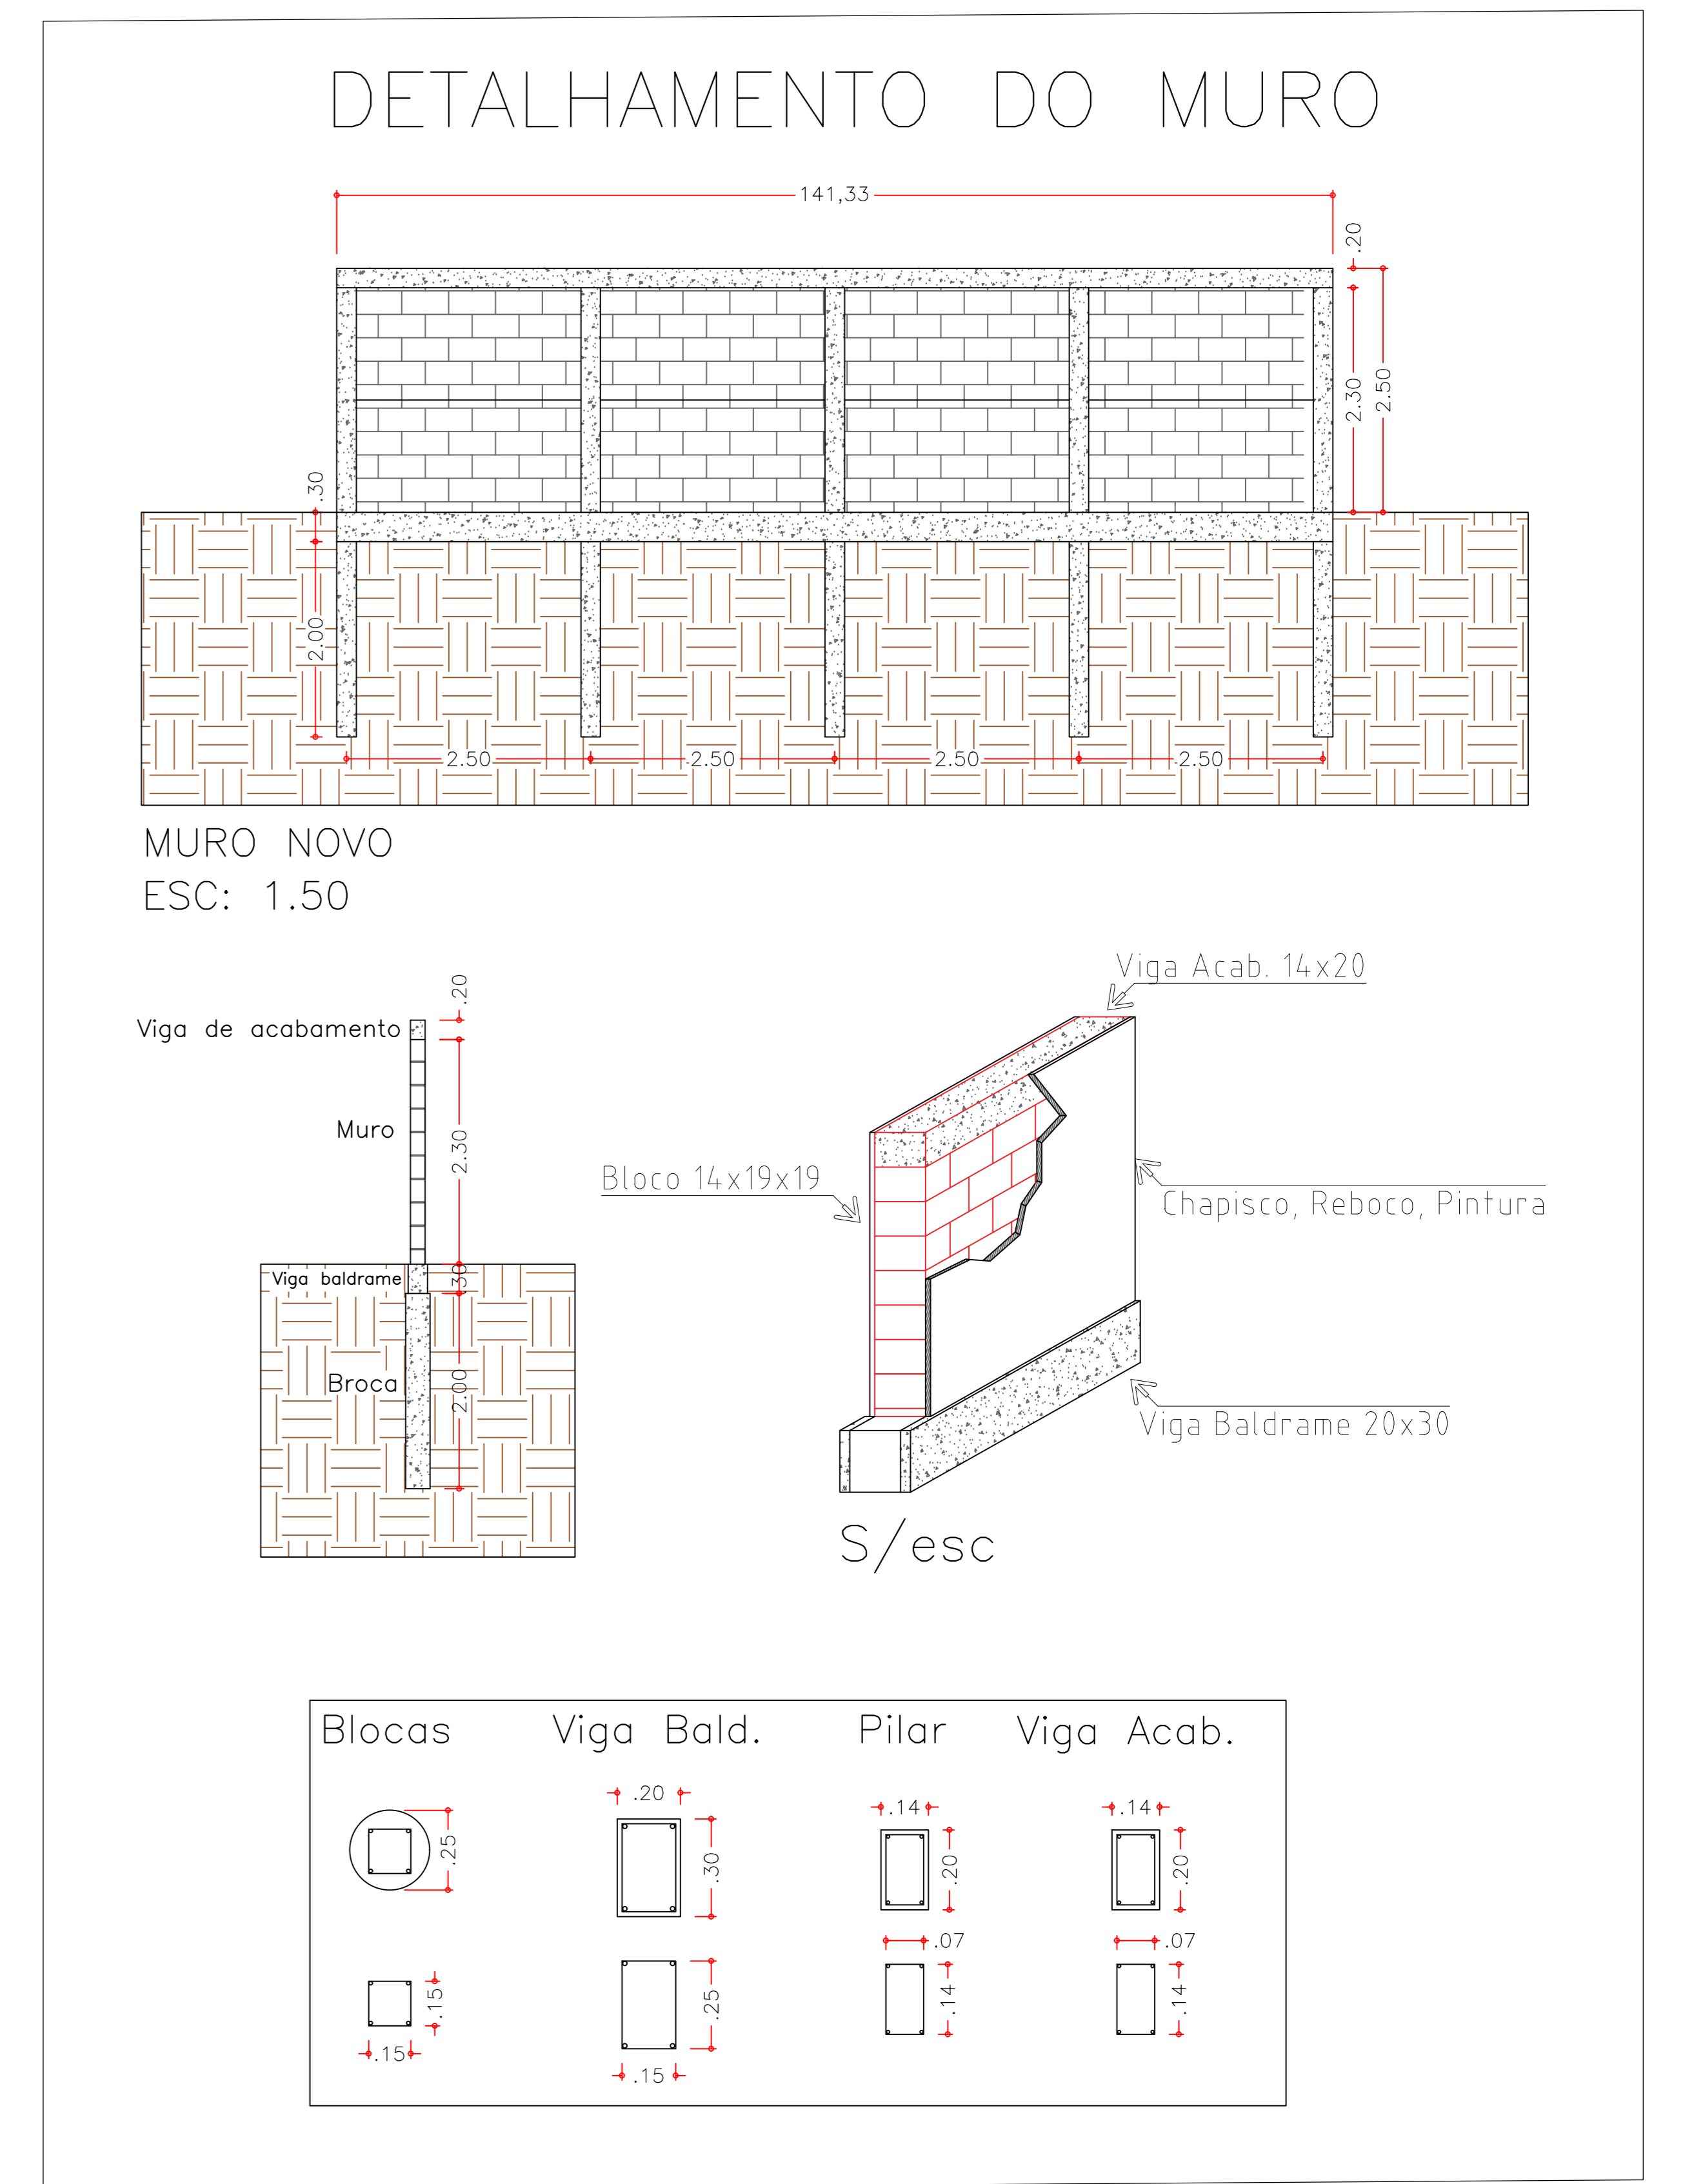

MAPA DE LOCALIZAÇÃO

<p>PREFEITURA MUNICIPAL DE GASTÃO VIDIGAL</p>		FOLHA: 1/2
TÍTULO: Projeto de Reforma e Ampliação		
DENOMINAÇÃO: REFORMA E AMPLIAÇÃO DO ESTÁDIO DE FUTEBOL ASSUNTO: PLANTA BAIXA, E DETALHAMENTO DO MURO LOGRADOURO: RUA: MANOEL ANDRÉ DA COSTA C/ RUA 15 DE NOVEMBRO PRAÇA CENTRAL, S/N, CENTRO		
MUNICÍPIO: GASTÃO VIDIGAL - SP - CEP: 15330-000 PROPRIETÁRIO: PREFEITURA MUNICIPAL DE GASTÃO VIDIGAL		
SITUAÇÃO S/ ESCALA:		PREFEITURA MUNICIPAL DE GASTÃO VIDIGAL PROPRIETÁRIA SEBASTIÃO FELISBERTO FERNANDES PREFEITO MUNICIPAL ALCAN GASTÃO VIGARI MOZAR Responsável Técnico ENGENHEIRO CIVIL CREIA 50788/0595
ZONA DE USO: *VER MAPA DE ZONEAMENTO ÁREAS: [PERMITIDO] ATINGIDO		
ÁREAS EM m²: ÁREA DO ESTÁDIO: 13.150 m² TOTAL GERAL DA REFORMA: 141.24 m²		DATA: 11/2021 ESCALA INDICADA DESENHO: ALLAN M.
INFORMAÇÕES COMPLEMENTARES: Nº DE SANITÁRIOS: 2 IRREGULARIDADES E NOTIFICAÇÕES CONSTATADAS PELA PREFEITURA:		
PREFEITURA		