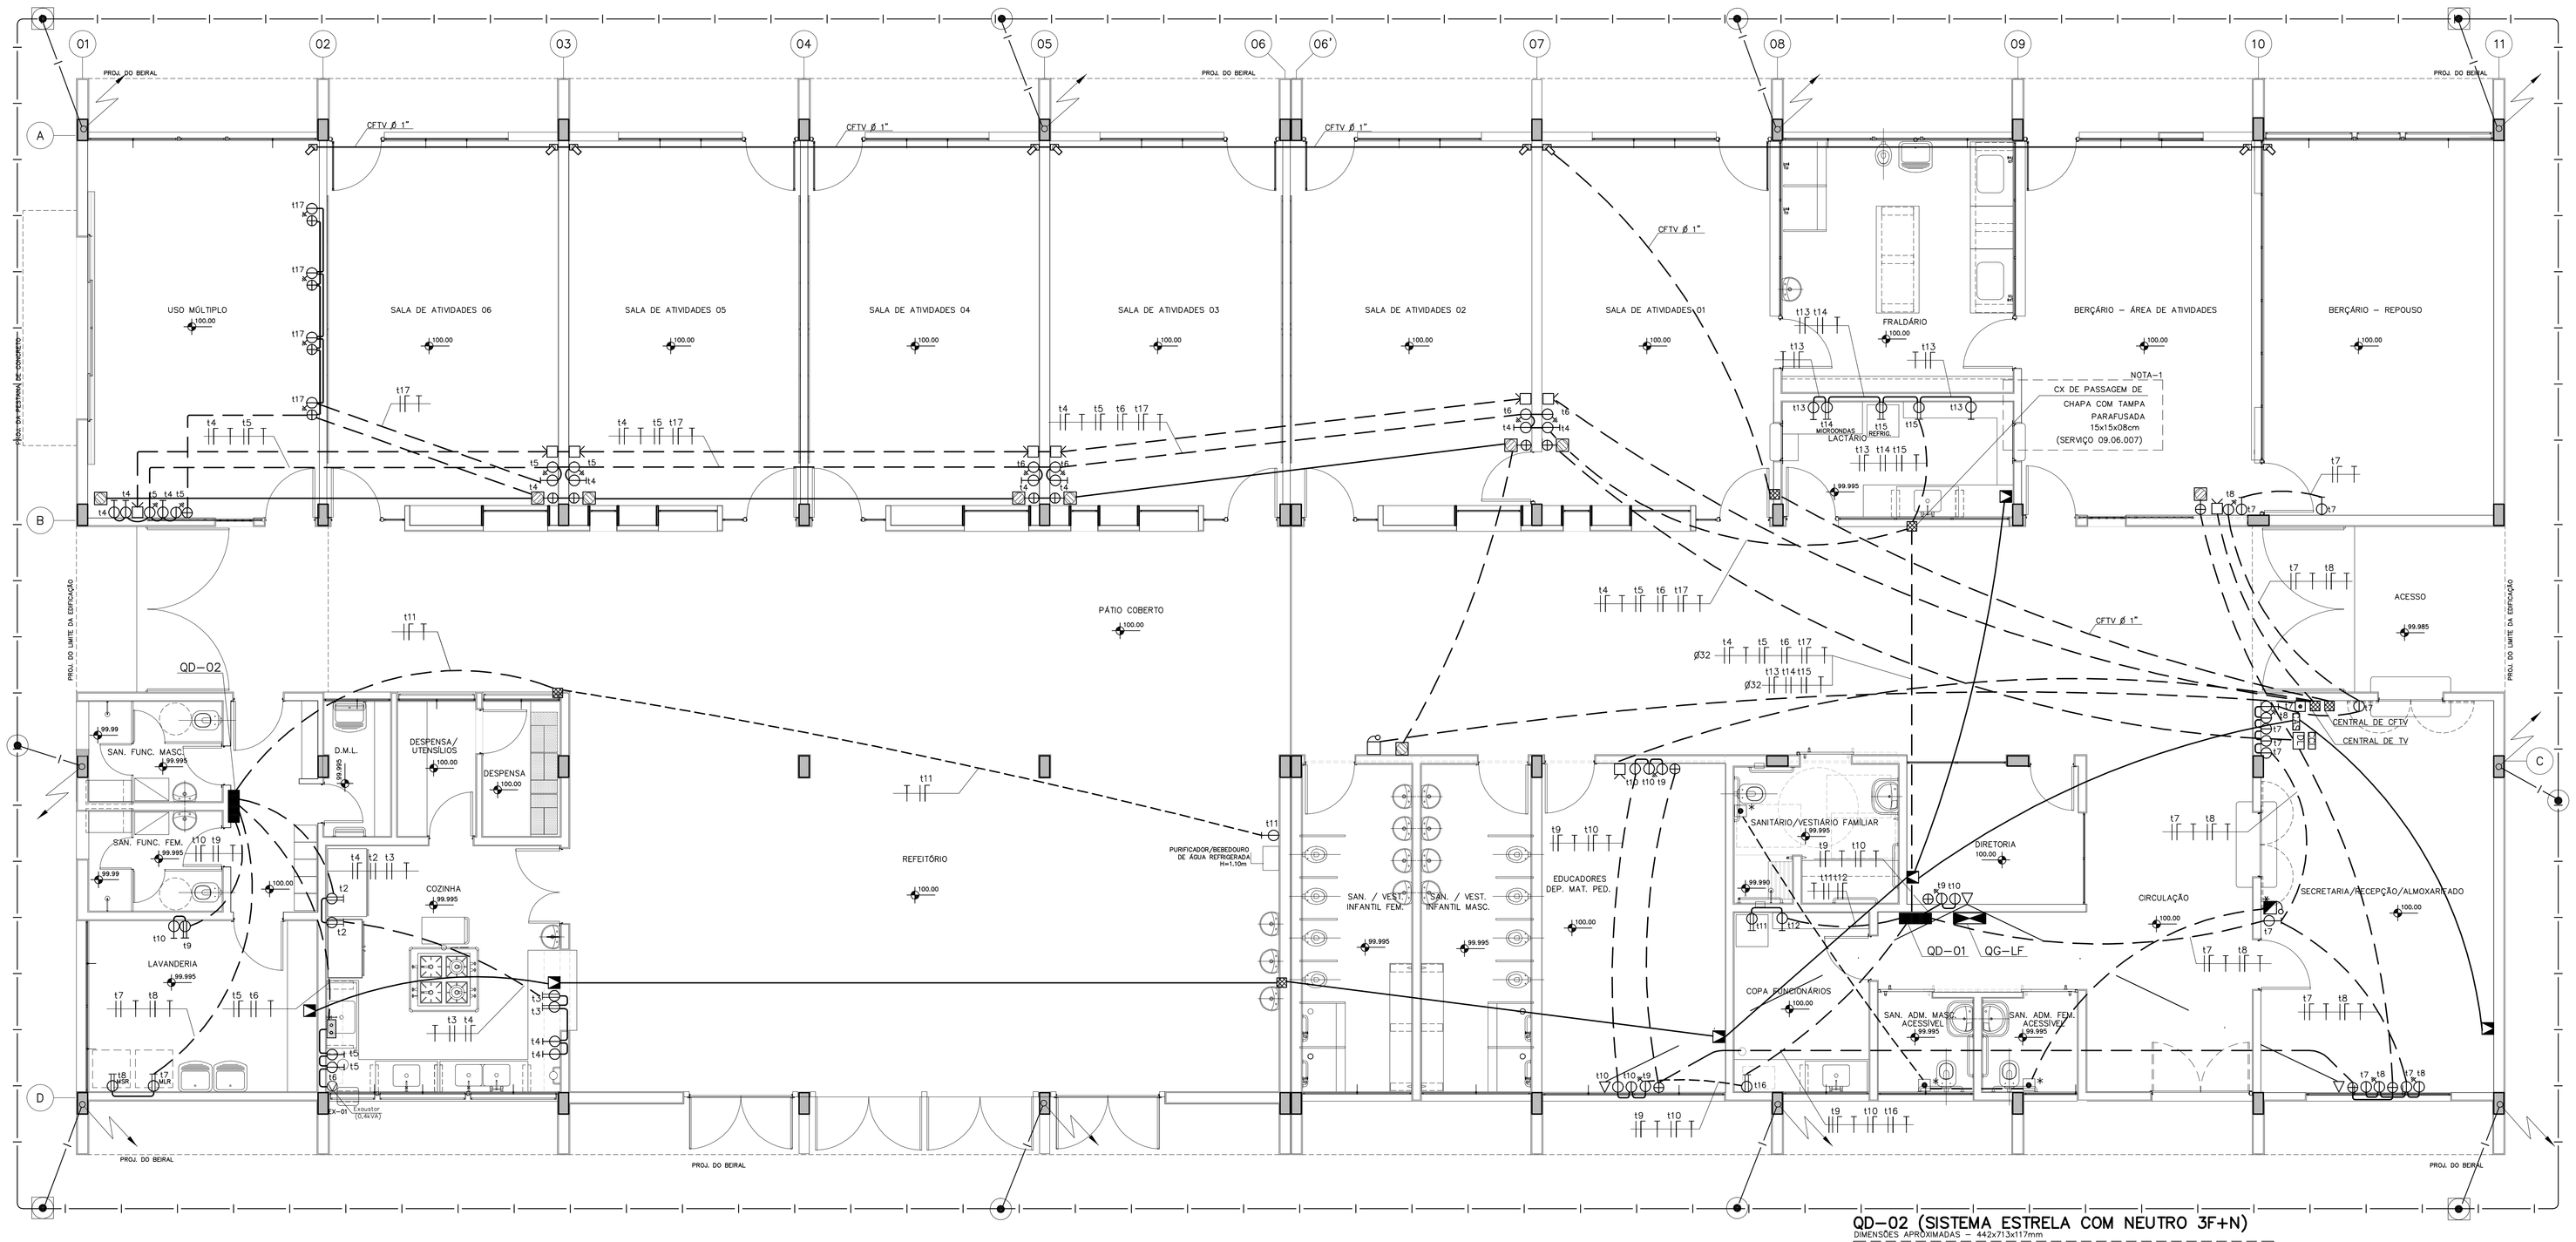

PLANTA PAVIMENTO TÉRREO

QD-01 (SISTEMA ESTRELA COM NEUTRO 3F+N)

DIMENSÕES APROXIMADAS – 442x996x117mm

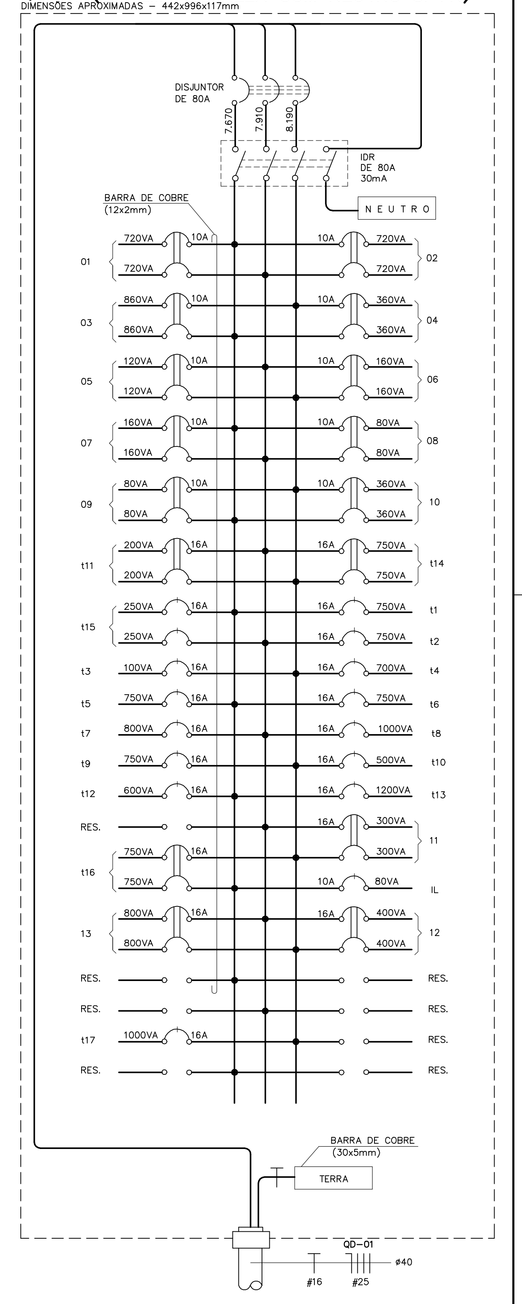

QD-02 (SISTEMA ESTRELA COM NEUTRO 3F+N)

DIMENSÕES APROXIMADAS – 442x713x117mm

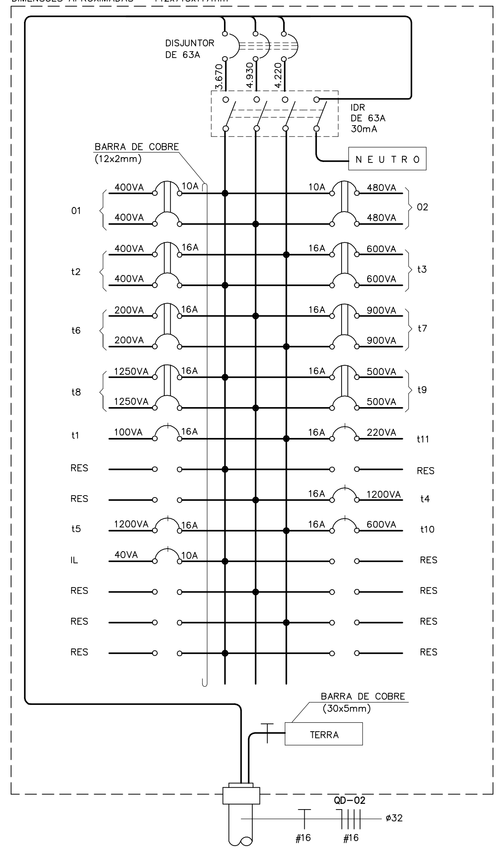

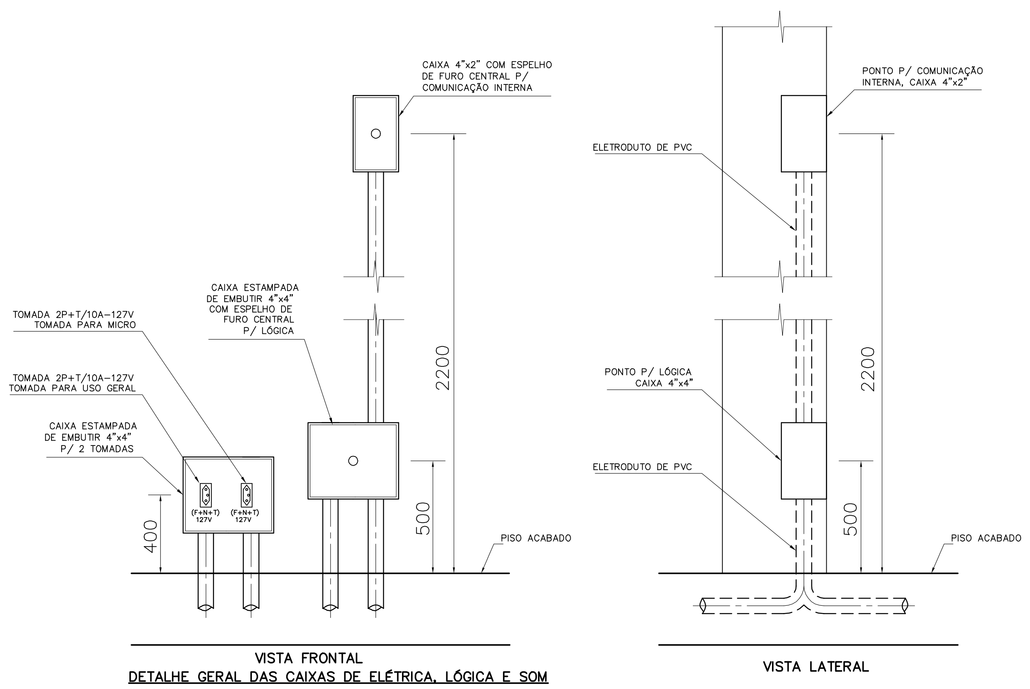

DETALHE GERAL DAS CAIXAS DE ELÉTRICA, LÓGICA E SOM

SEM ESCALA

TABELA DAS CARGAS DO QUADRO QD–02 (SISTEMA ESTRELA COM NEUTRO 3F+N)

CIRCUITO	VOLTAGEM	CARGAS (VA)					CABO	PROT.	OBSERVAÇÕES
		ILUM.	APAR.	MOT.	TUG	TOTAL	mm2	A	
1	220	800	–	–	–	800	2,5	10	ILUM. REFEITORIO (2x32W)
2	220	960	–	–	–	960	2,5	10	ILUM.COZ./LAVANDERIA(2x32W)
t1	127	–	–	–	100	100	2,5	16	TUG 100W
t2	220	–	800	–	–	800	2,5	16	REFR./FREEZER (400VA)
t3	220	–	–	–	1200	1200	2,5	16	TUE 600VA
t4	127	–	–	–	1200	1200	2,5	16	TUE 600VA
t5	127	–	–	–	1200	1200	2,5	16	TUE 600VA
t6	220	–	400	–	–	400	2,5	16	EXAUSTOR
t7	220	–	1800	–	–	1800	2,5	16	LAVADORA DE ROUPA
t8	220	–	2500	–	–	2500	2,5	16	SECADORA DE ROUPA
t9	220	–	1000	–	–	1000	2,5	16	FERRO DE PASSAR ROUPA
t10	127	–	–	–	600	600	2,5	16	TUE 600W
t11	127	–	220	–	–	220	2,5	16	FILTRO REFRIGERADO–220W
IL	127	40	–	–	–	40	2,5	10	ILUM. DE EMERGÊNCIA(20W)
TOTAL	–	1800	6720	–	4300	12820	16	63	

TABELA DAS CARGAS DO QUADRO QD–01 (SISTEMA ESTRELA COM NEUTRO 3F+N)

CIRCUITO	VOLTAGEM	CARGAS (VA)					CABO	PROT.	OBSERVAÇÕES
		ILUM.	APAR.	MOT.	TUG	TOTAL	mm2	A	
1	220	1440	–	–	–	1440	2,5	10	ILUM. S. DE AULA (2X32W)
2	220	1440	–	–	–	1440	2,5	10	ILUM. S. DE AULA (2X32W)
3	220	1720	–	–	–	1720	2,5	10	ILUM. S. DE AULA/FRALD./REP
4	220	720	–	–	–	720	2,5	10	ILUM. SECR./SANITARIO(2X32W)
5	220	240	–	–	–	240	2,5	10	ILUM. CIRCULAÇÃO
6	220	320	–	–	–	320	2,5	10	ILUM. DIRET./SANITARIO(2X32W)
7	220	320	–	–	–	320	2,5	10	ILUM. COPA/SALA DOS PROF.
8	220	160	–	–	–	160	2,5	10	ILUM. SANITARIO(2X32W)
9	220	160	–	–	–	160	2,5	10	ILUM. SANITARIO(2X32W)
10	220	720	–	–	–	720	2,5	10	ILUM. SANITARIO(2X32W)
11	220	600	–	–	–	600	2,5	16	ILUM. EXTERNA
12	220	800	–	–	–	800	2,5	16	ILUM. EXTERNA
13	220	1.600	–	–	–	1.600	2,5	16	ILUM. EXTERNA (PREVISÃO)
IL	127	80	–	–	–	80	2,5	10	ILUM. DE EMERGÊNCIA (20W)
t1	127	–	750	–	–	750	2,5	16	TUG 100W + VENT. 150W
t2	127	–	750	–	–	750	2,5	16	TUG 100W + VENT. 150W
t3	127	–	–	–	100	100	2,5	16	TUG 100W
t4	127	–	–	–	700	700	2,5	16	TUG 100W
t5	127	–	750	–	–	750	2,5	16	TOMADA COMP. 250VA
t6	127	–	750	–	–	750	2,5	16	TOMADA COMP. 250VA
t7	127	–	–	–	800	800	2,5	16	TUG 100W
t8	127		1000	–	–	1000	2,5	16	TOMADA COMP. 250VA
t9	127	–	750	–	–	750	2,5	16	TOMADA COMP. 250VA
t10	127	–	–	–	500	500	2,5	16	TUG 100W
t11	220	–	400	–	–	400	2,5	16	TOMADA REF. 400VA
t12	127	–	–	–	600	600	2,5	16	TUE 600VA
t13	127	–	–	–	1200	1200	2,5	16	TUE 600VA
t14	220	–	1500	–	–	1500	2,5	16	MICROONDAS 1500VA
t15	220	–	500	–	–	500	2,5	16	REFRIG. 400VA + TUG 100VA
t16	220	–	1500	–	–	1500	2,5	16	MICROONDAS 1500VA
t17	127	–	1000	–	–	1000	2,5	16	TOMADA COMP. 250VA
TOTAL	–	10320	9650	–	3900	23770	25	80	

PAD CR-1E

402T

Nº	MODIFICACOES	APROVACAO	DATA	APROVACAO	DATA
		AUTOR DO PROJETO		FDE	
	OBSERVACOES				
	DESENHOS DE REFERENCIA				
Nº		APROVACAO	DATA		
		AUTOR DO PROJETO			
		APROVACAO	DATA		
		FDE			

FUNDAÇÃO PARA O DESENVOLVIMENTO DA EDUCAÇÃO

FUNDAÇÃO PARA O DESENVOLVIMENTO DA EDUCAÇÃO – FDE

ESCOLA – NOME/LOCAL: TERRENO MONTE VERDE – GASTÃO VIDIGAL–SP	CODIGO: 1 2 0 1 9 7 8
INTERVENÇÃO: CRECHE + PRÉ–ESCOLA –CR–1E	No. LOTE: 01
ETAPA/AREA TECNICA: PROJETO EXECUTIVO DE ELÉTRICA	TIPO PROJETO: PADRÃO; DATA: OUT/2018; ETAPA/AREA TECNICA: PE–ELE
CONTEÚDO: PLANTA DO PAVIMENTO TÉRREO –TOMADAS E QUADROS	ESCALA: 1:50; FOLHA: 08/10; REVISÃO: 00

1201978_01LPE000800_01