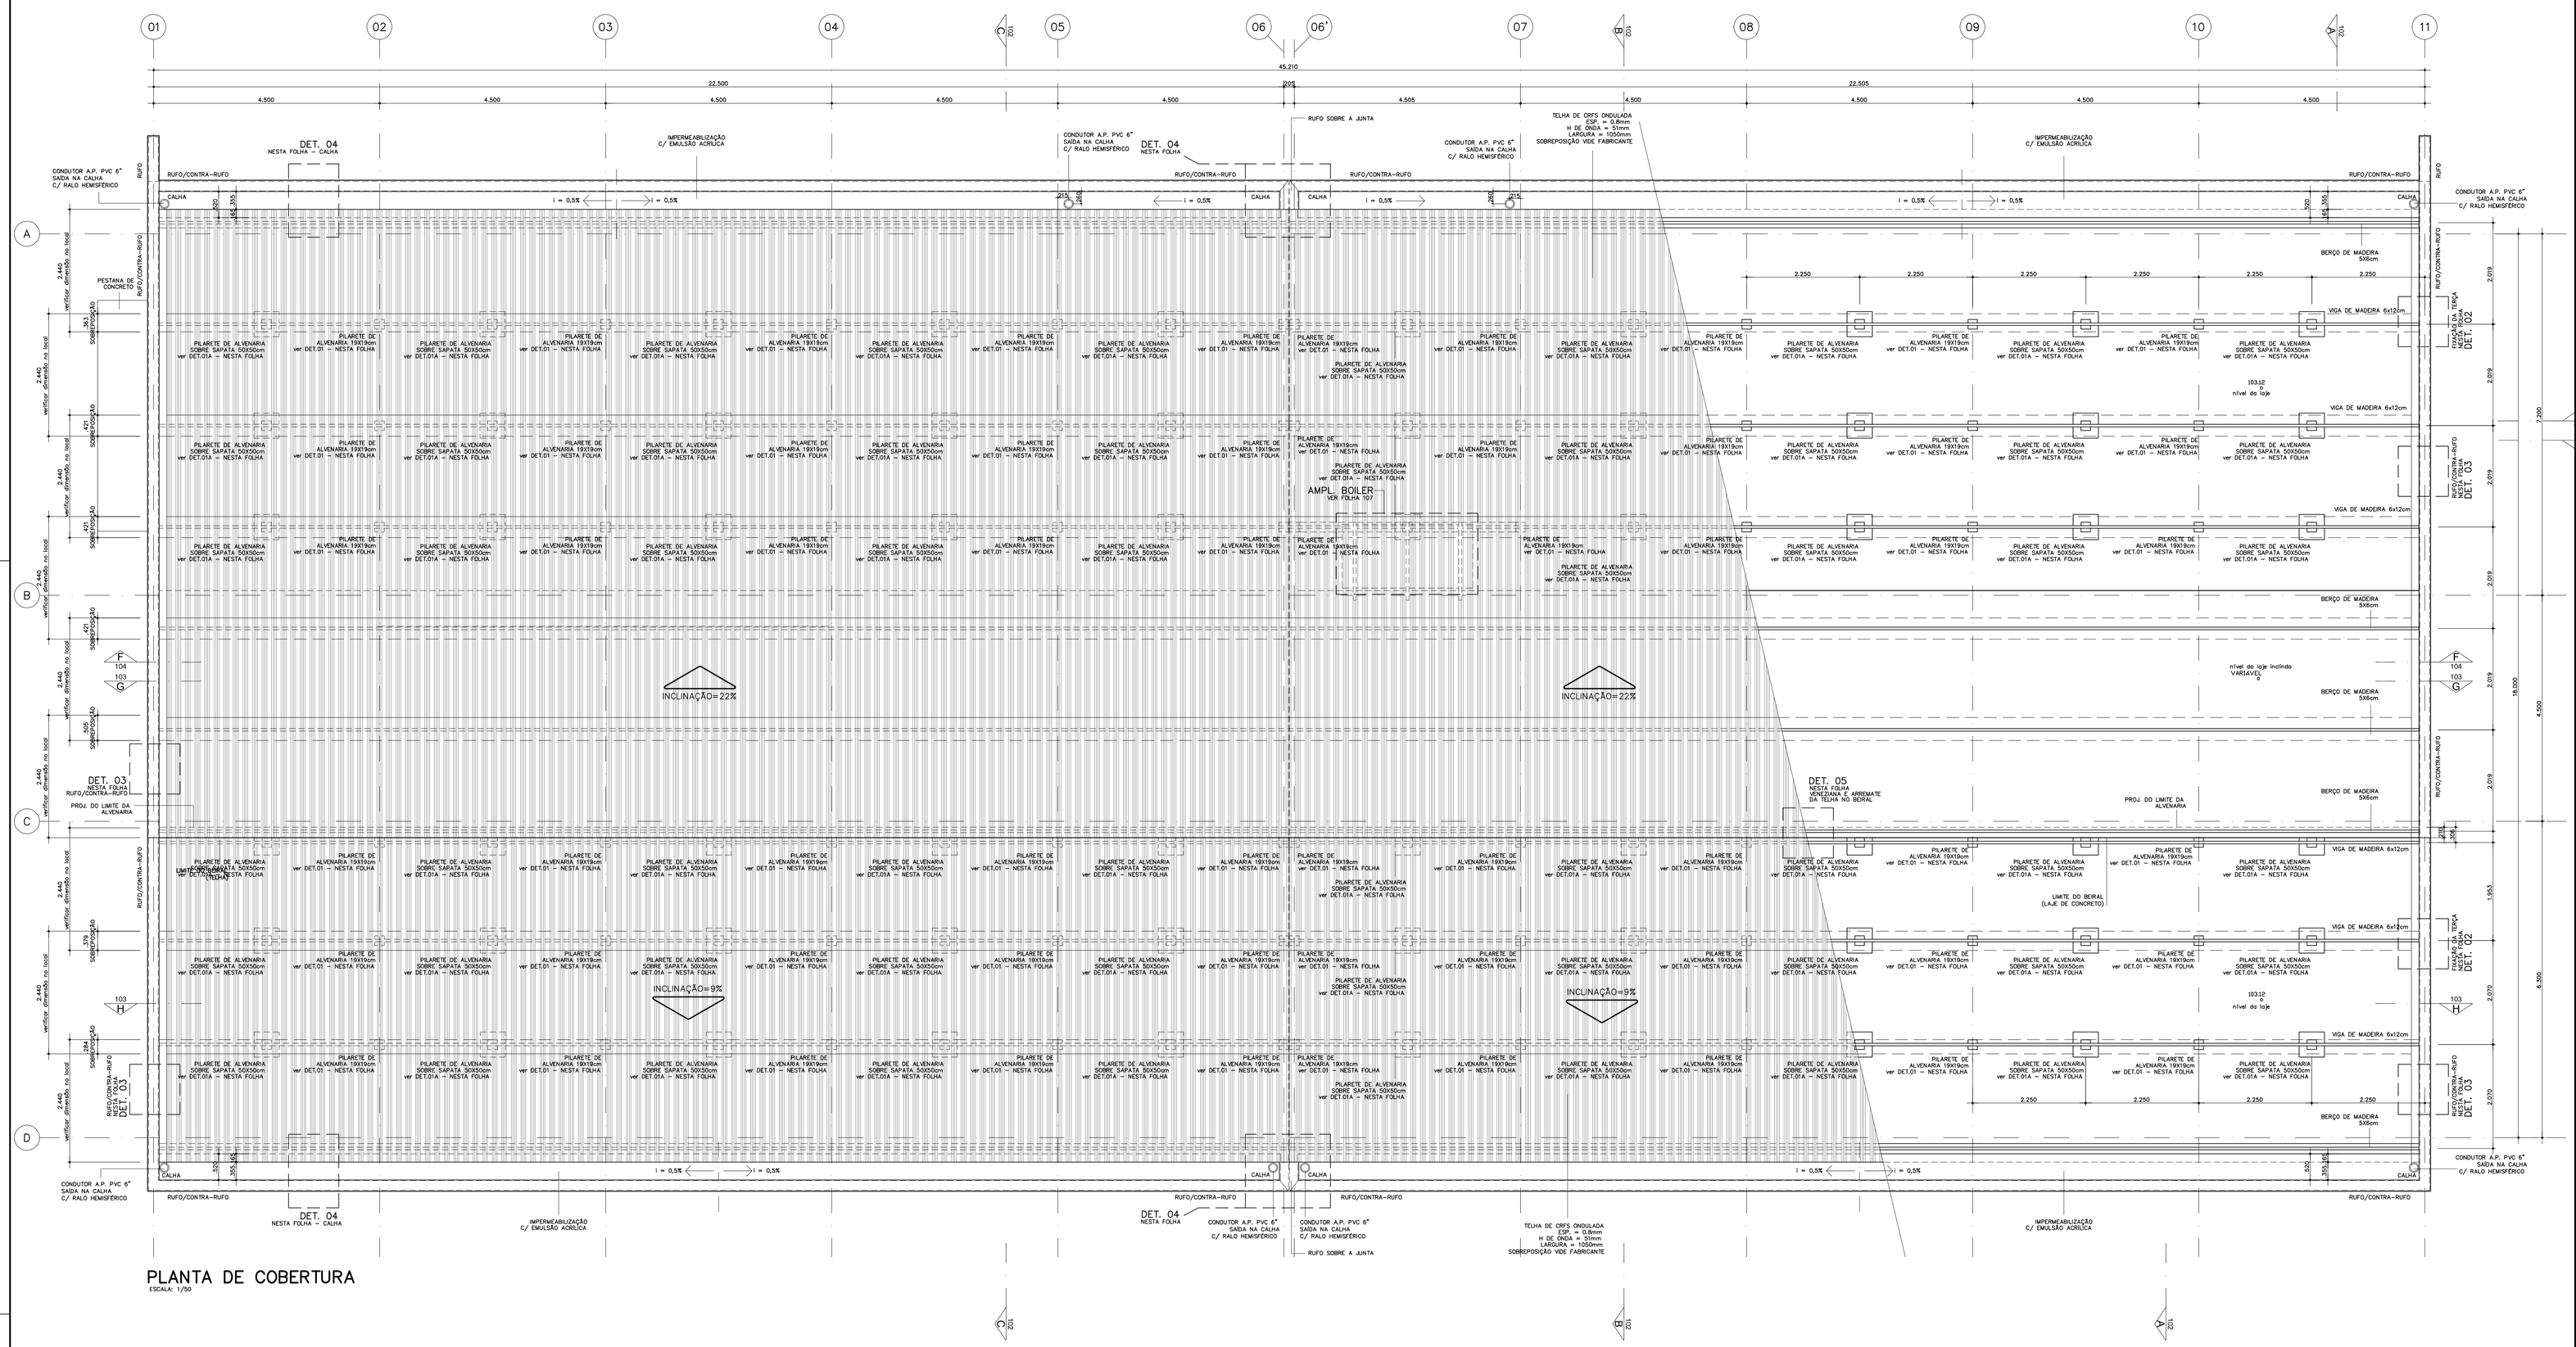

PLANTA DE COBERTURA

ESCALA: 1/50

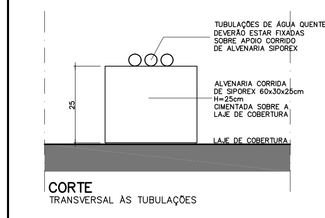

CORTE
TRANSVERSAL ÀS TUBULAÇÕES

DET. DE APOIO A TUBULAÇÃO DE ÁGUA QUENTE

ALVENARIA CORRIDA DE SIPOREX P/ SUPORTE DA TUBULAÇÃO DE CORBE SOBRE A LAJE

ESCALA: 1/10 (MEDIDAS EM CM)

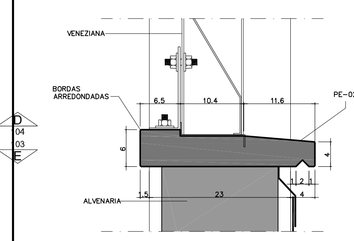

CORTE
TRANSVERSAL À PINGADEIRA

DET. 07

PE-02 C/ DIMENSÕES MODIFICADAS

ESCALA: 1/5 (MEDIDAS EM CM)

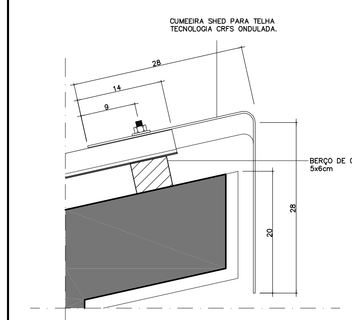

CORTE
TRANSVERSAL À CUMEEIRA

DET. 06

ARREMATE DA TELHA NO BEIRAL

ESCALA: 1/10 (MEDIDAS EM CM)

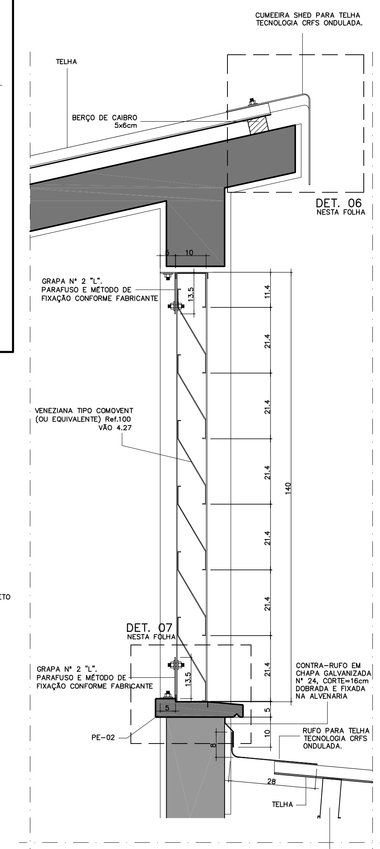

CORTE
TRANSVERSAL À VENEZIANA

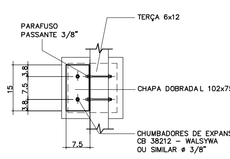

PLANTA

DET. 01

FIXAÇÃO DAS TERÇAS NOS PILARETES

ESCALA: 1/10 (MEDIDAS EM CM)

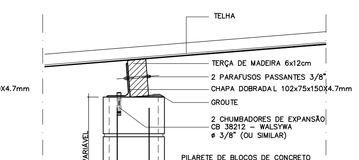

CORTE
TRANSVERSAL À TERÇA

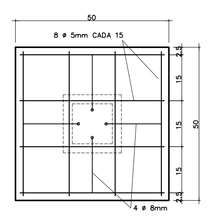

PLANTA SAPATA
ARMAÇÃO

DET. 01A

FIXAÇÃO DOS PILARETES NAS SAPATAS

ESCALA: 1/10 (MEDIDAS EM CM)

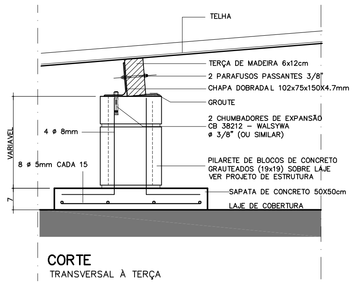

CORTE
TRANSVERSAL À TERÇA

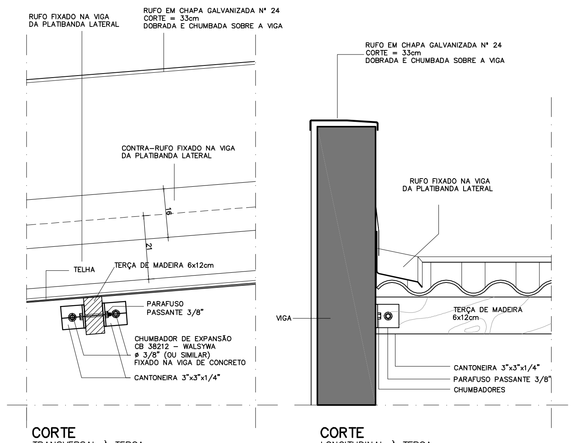

CORTE
TRANSVERSAL À TERÇA

CORTE
LONGITUDINAL À TERÇA

DET. 02

FIXAÇÃO DAS TERÇAS NAS VIGAS (fachada)

ESCALA: 1/10 (MEDIDAS EM CM)

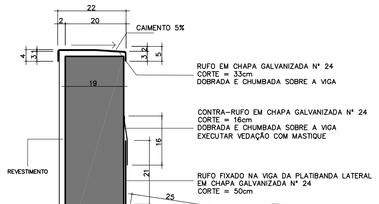

DET. 03

RUFO / CONTRA-RUFO

ESCALA: 1/10 (MEDIDAS EM CM)

CORTE
TRANSVERSAL À PATIBANDA LATERAL

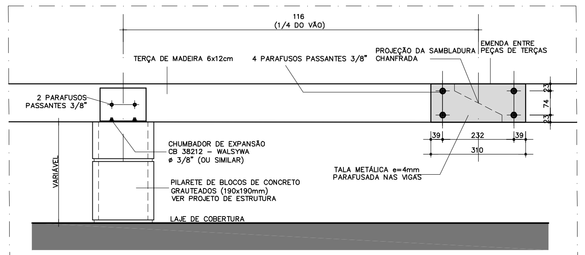

DET. GENÉRICO

EMENDA DE TERÇAS

ESCALA: 1/10 (MEDIDAS EM CM)

CORTE
LONGITUDINAL À TERÇA

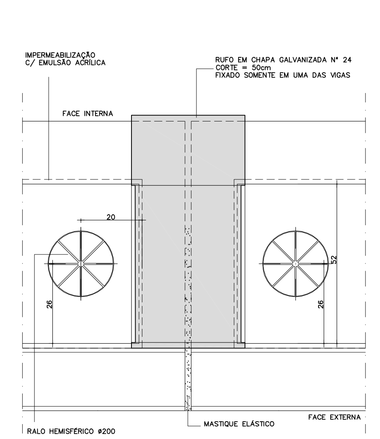

PLANTA

DET. 04

CALHAS E ENCONTRO DAS CALHAS NA JUNTA DE DILATAÇÃO

ESCALA: 1/10 (MEDIDAS EM CM)

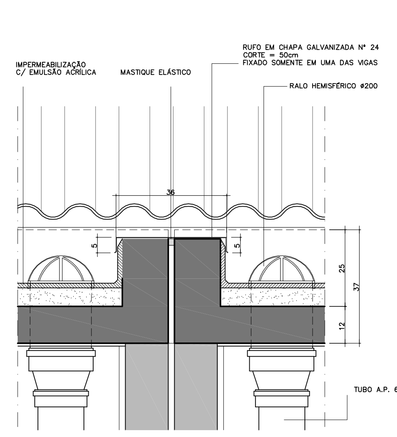

CORTE
LONGITUDINAL À CALHA

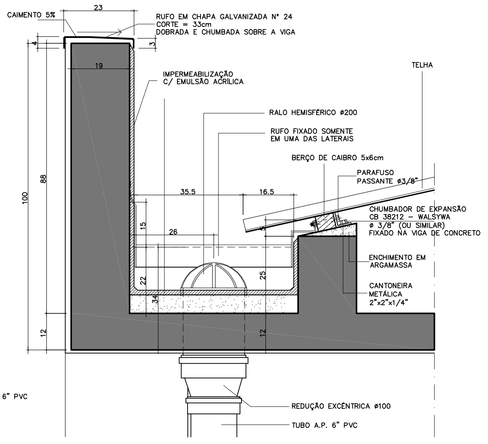

CORTE
TRANSVERSAL À CALHA

NOTA:

OS RALOS HEMISFÉRICOS E OS CONDUTORES DE A.P. REPRESENTADOS NESTE DETALHE ESTÃO PRESENTES, NA POSIÇÃO INDICADA, SOMENTE NAS CALHAS DO EIXO "D". PARA AS CALHAS DO EIXO "A", VERIFICAR A POSIÇÃO EM PLANTA.

CÓD.	COR	ESP.
01	07	0,18
02	07	0,25
03	07	0,35
04	07	0,50
05	07	0,70
06	07	0,13
07	07	0,10
08	08	0,13
09	09	0,18
250	250	0,10
251	251	0,13
252	252	0,13
253	253	0,18
254	254	0,25

nº	MODIFICACOES	APROVACAO	DATA	APROVACAO	DATA
9					
8					
7					
6					
5					
4					
3					
2					
1		AUTOR DO PROJETO		FDE	

OBSERVACOES

DESENHOS DE REFERENCIA

N.

APROVACAO	DATA
AUTOR DO PROJETO	
APROVACAO	DATA
FDE	

ESPECIFICAÇÃO COMPLEMENTAR DE CORES:

01. AS PEÇAS DE FIXAÇÃO DO COMOVENT, JUNTO À COBERTURA: COR BRANCA.
02. TODOS OS CAIXILHOS EXTERNOS: COR GRAFITE.
03. CAIXILHOS INTERNOS REFERENTES AS FACES DAS SALAS DE AULA DE FRENTE A CIRCULAÇÃO: COR BRANCA.
04. BATENTES METÁLICOS DAS PORTAS DAS SALAS DE AULA E DO LACTÁRIO: COR BRANCA.
05. PORTAS DE MADEIRA DAS SALAS DE AULA: COR BERINGELA.
06. PORTÕES: COR GRAFITE.
07. CAIXILHOS, BATENTES E PORTAS INTERNAS REFERENTES AS DEMAIS AMBIENTES (FACES OPOSTAS ÀS SALAS DE AULA): NAS MESMAS CORES DA PAREDES ONDE ESTIVEREM INSTALADAS – LARANJA NO "CONJUNTO" DA COZINHA/LAVANDERIA, VERDE ESCOLAR NO CONJUNTO DOS SANITÁRIOS/DIRETORIA, AZUL PROFUNDO EM PARTE DA SECRETARIA, VER DEMAIS ESPECIFICAÇÕES ANOTADAS NAS PLANTAS, CORTES E AMPLIAÇÕES.

OBSERVAÇÕES DA COBERTURA

1. VERIFICAR INCLINAÇÃO DAS TELHAS EM PLANTA.
2. TODAS AS CALHAS DEVERÃO SER IMPERMEABILIZADAS E POSSUIR INCLINAÇÃO DE 0,5% EM DIREÇÃO AOS RALOS HEMISFÉRICOS VER PROJETO DE INSTALAÇÕES HIDRÁULICAS.
3. PARA RALOS, CAIMENTOS E DETALHES DAS CALHAS VIDE PROJETO EXECUTIVO DE INSTALAÇÕES HIDRÁULICAS.
4. VERIFICAR DETALHES RELATIVOS À INSTALAÇÃO DE PARA-RAIOS NO PROJETO EXECUTIVO DE INSTALAÇÕES ELÉTRICAS.
5. VERIFICAR DIMENSIONAMENTO DE TODAS AS PEÇAS METÁLICAS, MESMO QUANDO INDICADOS NESTA FOLHA.
6. VERIFICAR TODAS MEDIDAS E NÍVEIS NO LOCAL, INCLUSIVE COMPRIMENTO DAS TELHAS.
7. SEGUIR ORIENTAÇÃO DO FABRICANTE E SUBMETER ESTE PROJETO AO FORNECEDOR PARA INSTALAÇÃO DAS TELHAS EM RELAÇÃO AOS VENTOS PREDOMINANTES.
8. O TIPO DE MADEIRA A SER UTILIZADA, ASSIM COMO SEU TRATAMENTO ANTI-FUNGICO E ANTI-CUPIM DEVEM SEGUIR CONFORME O CATALOGO DE SERVIÇOS DA FDE.

FDE
FUNDAÇÃO PARA O DESENVOLVIMENTO DA EDUCAÇÃO

PAD CR-1E

101

FUNDAÇÃO PARA O DESENVOLVIMENTO DA EDUCAÇÃO – FDE

ESCOLA – NOME/LOCAL: TERRENO MONTE VERDE – GASTÃO VIDIGAL–SP			CODIGO: 1 2 0 1 9 7 8
INTERVENÇÃO: CRECHE + PRÉ–ESCOLA – CR–1E			Nº LOTE: 01
ETAPA/AREA TECNICA: PROJETO EXECUTIVO DE ARQUITETURA	TIPO PROJETO: PAD CR–1E	DATA: OUT/2018	ETAPA/AREA TECNICA: PE–ARQ
CONTEUDO: PLANTA E DETALHES DE COBERTURA		ESCALA: INDICADA	FOLHA: 03/11 REVISÃO: 00

1201978_01APE0300_01