
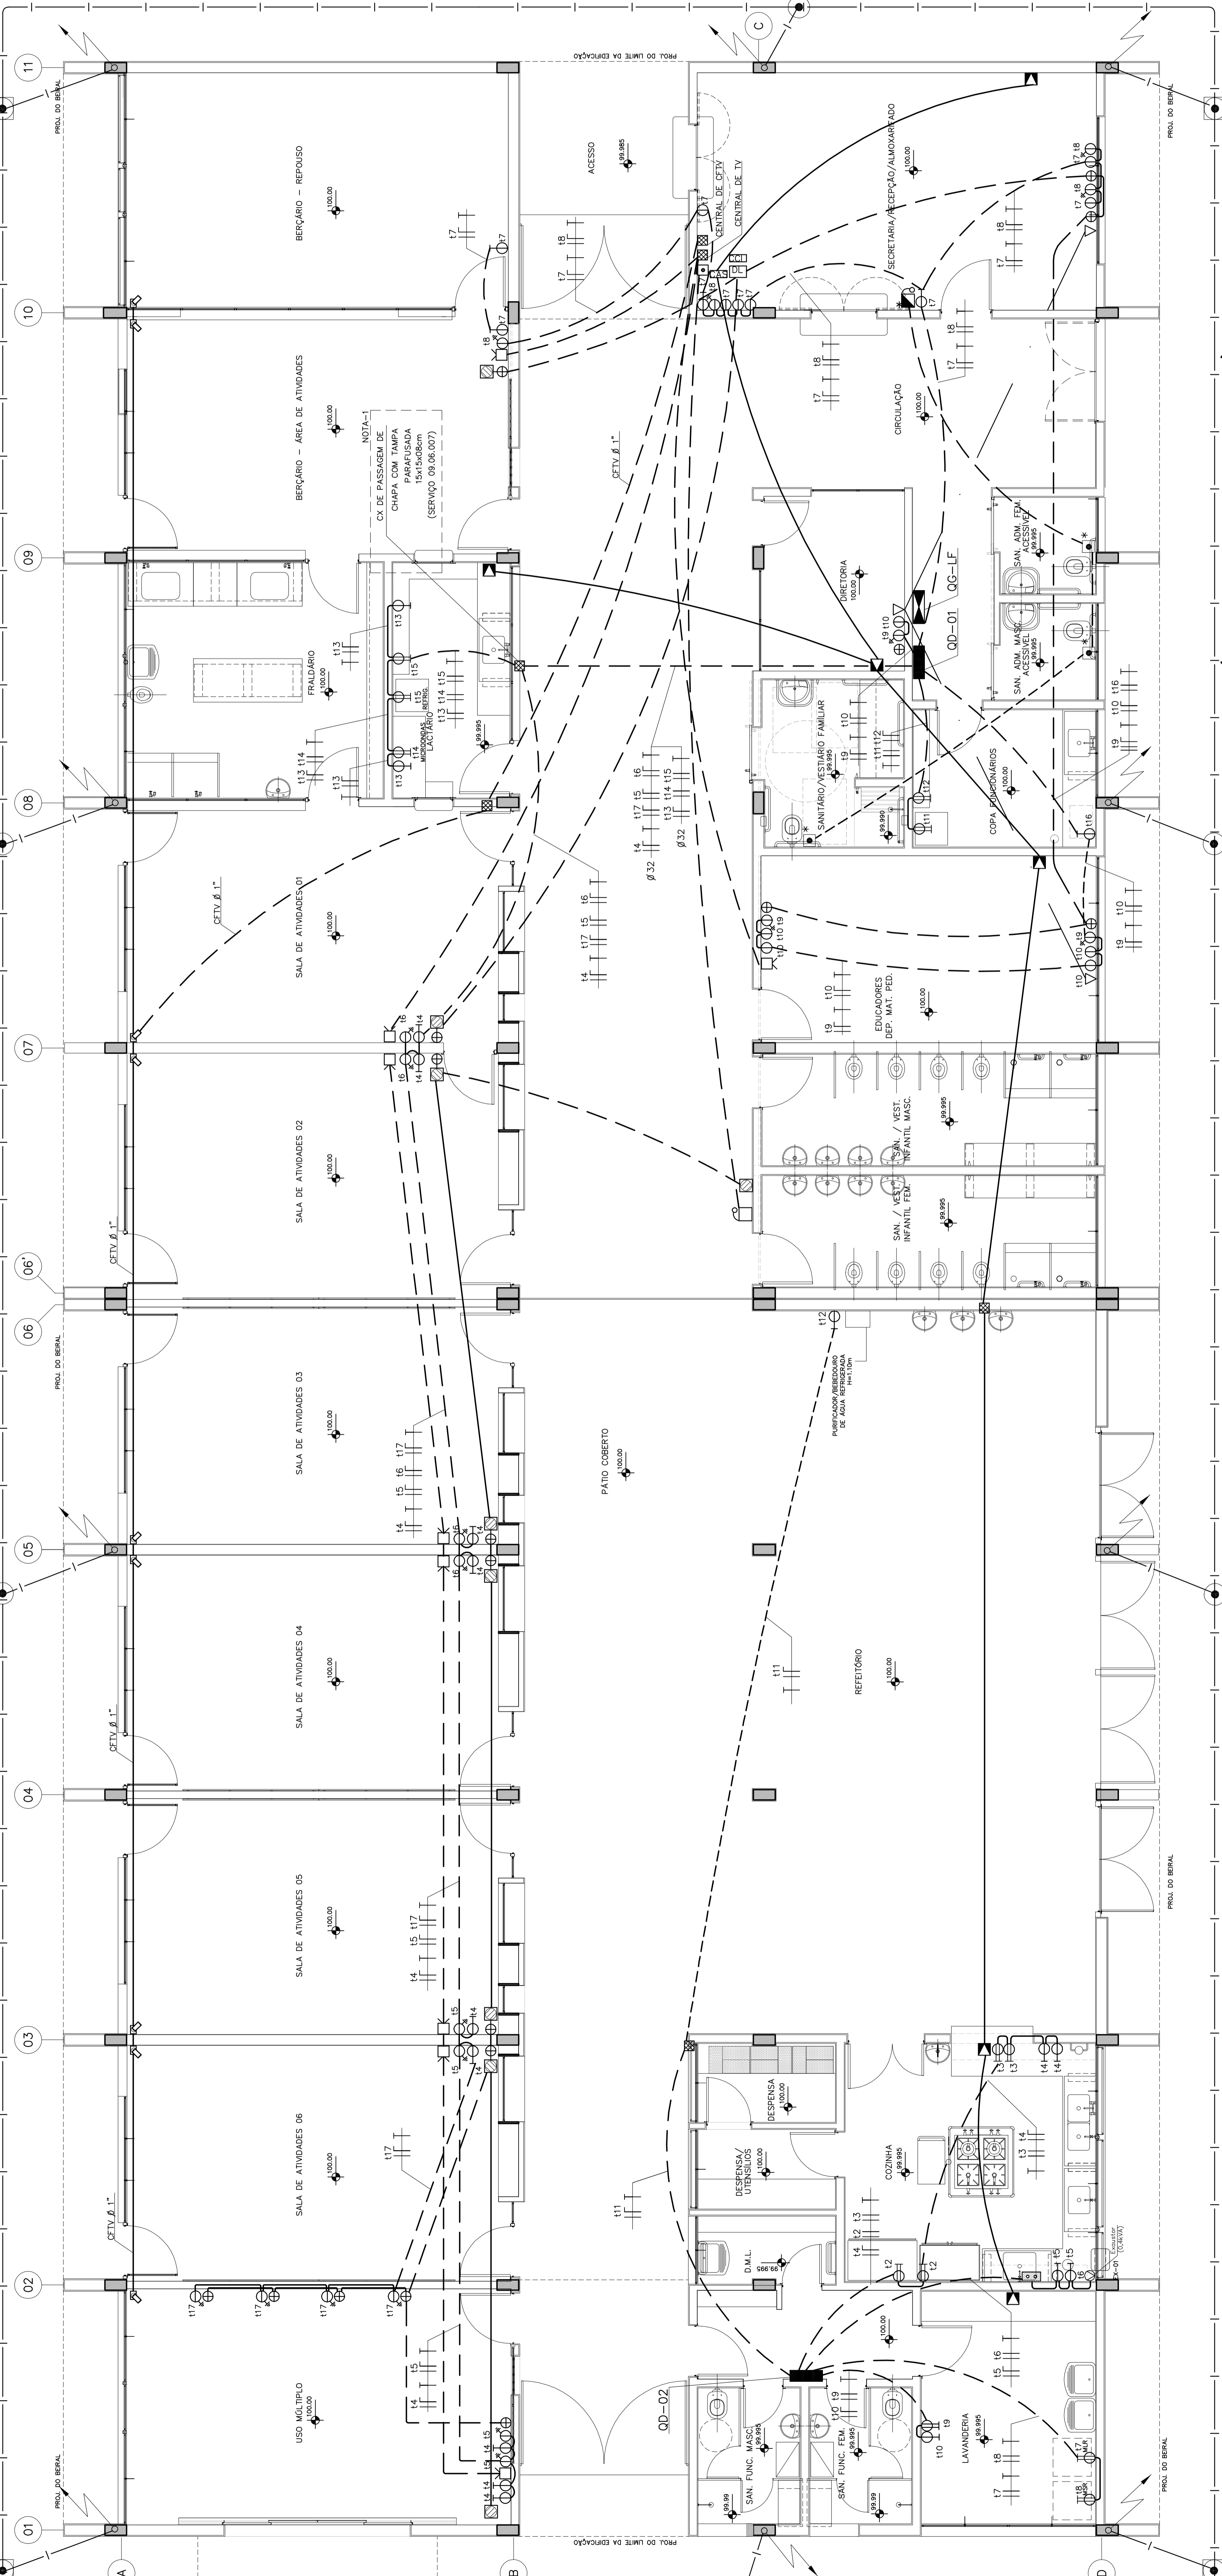


QD-01 (SISTEMA DELTA COM NEUTRO 2F+N)
DIMENSÕES APROXIMADAS = 4,22x3,08x17,7m

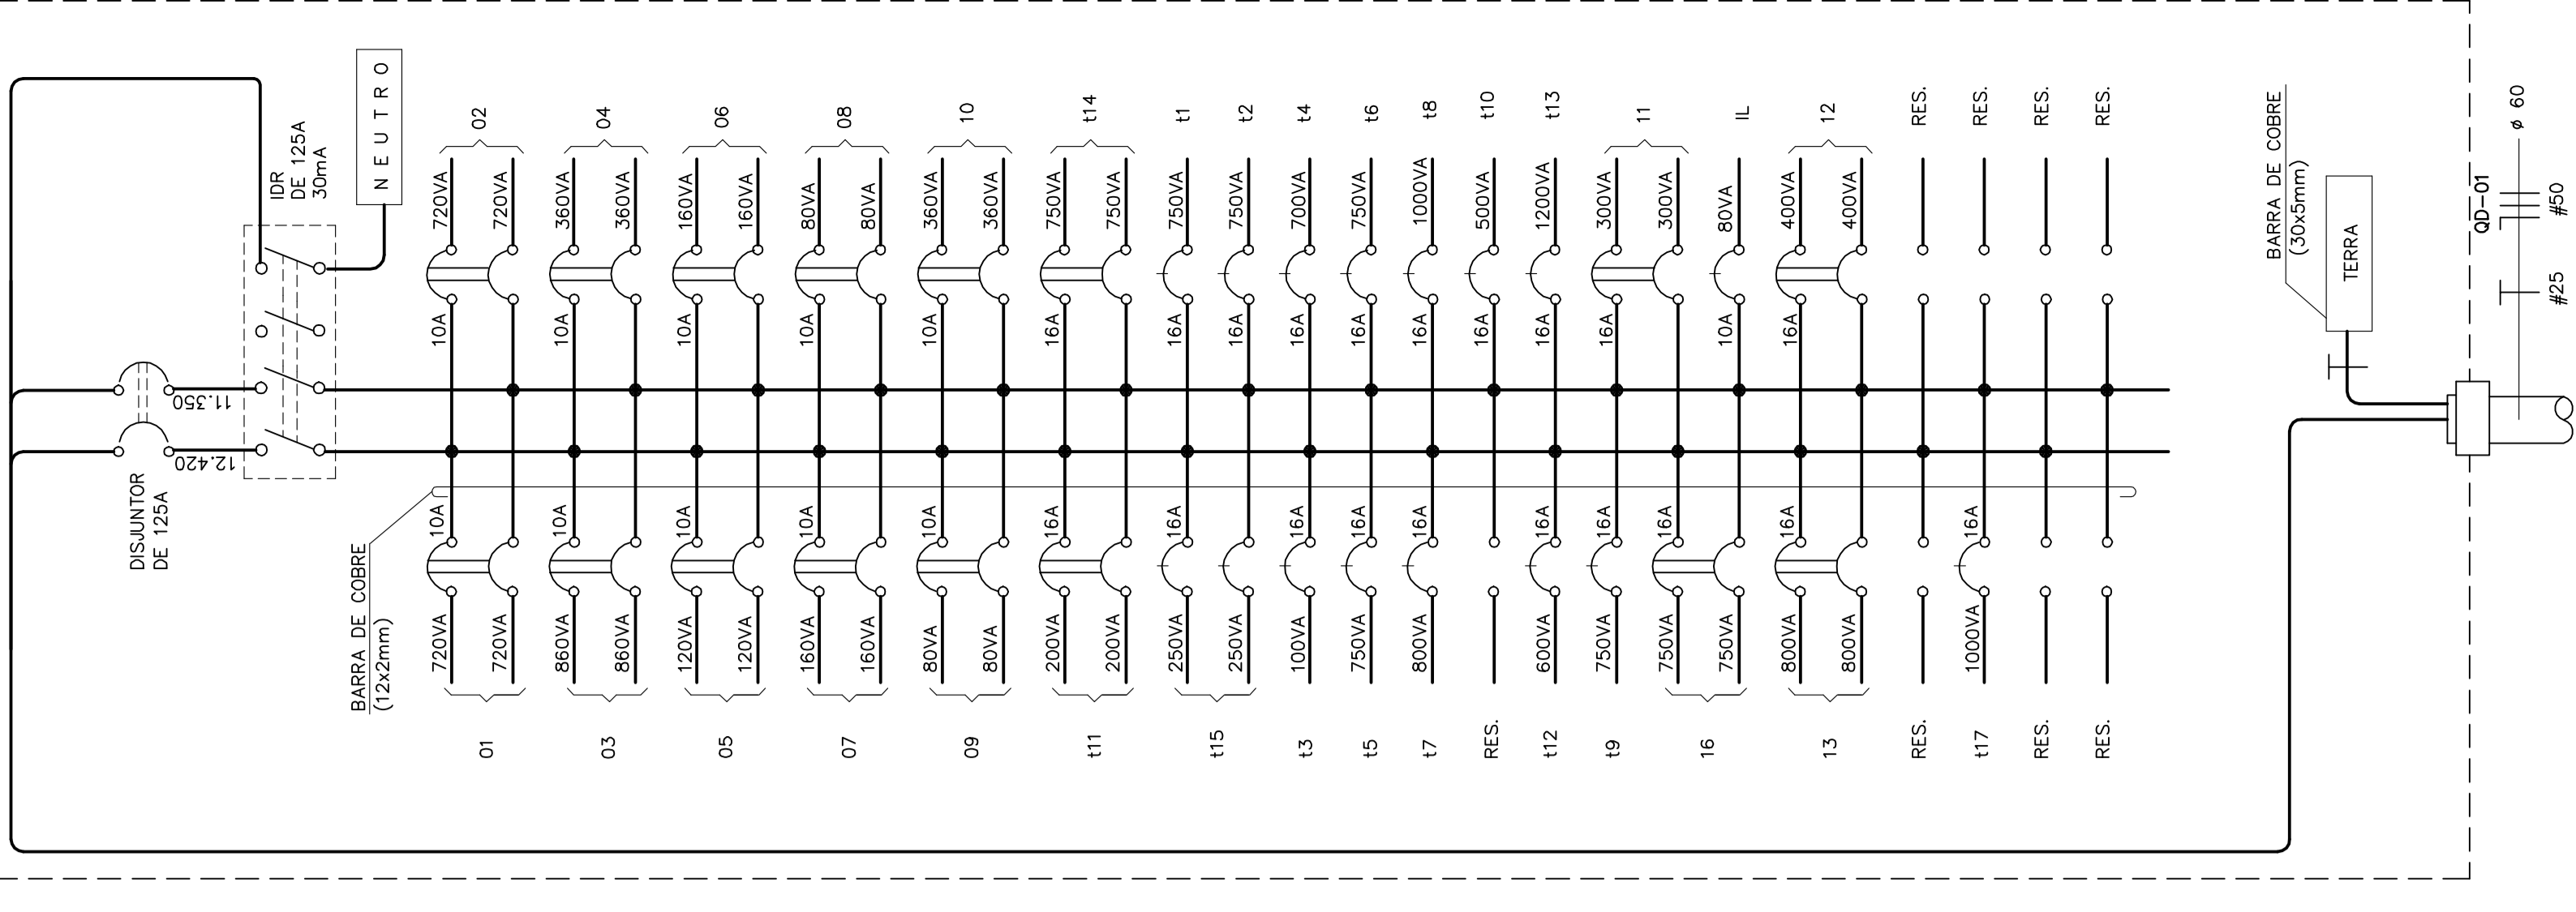


PLANTA PAVIMENTO TERREO

TABELA DAS CARGAS DO QUADRO QD-02 (SISTEMA DELTA COM NEUTRO 2F+N)


TABELA DAS CARGAS DO QUADRO QD-02 (SISTEMA DELTA COM NEUTRO 2F+N)

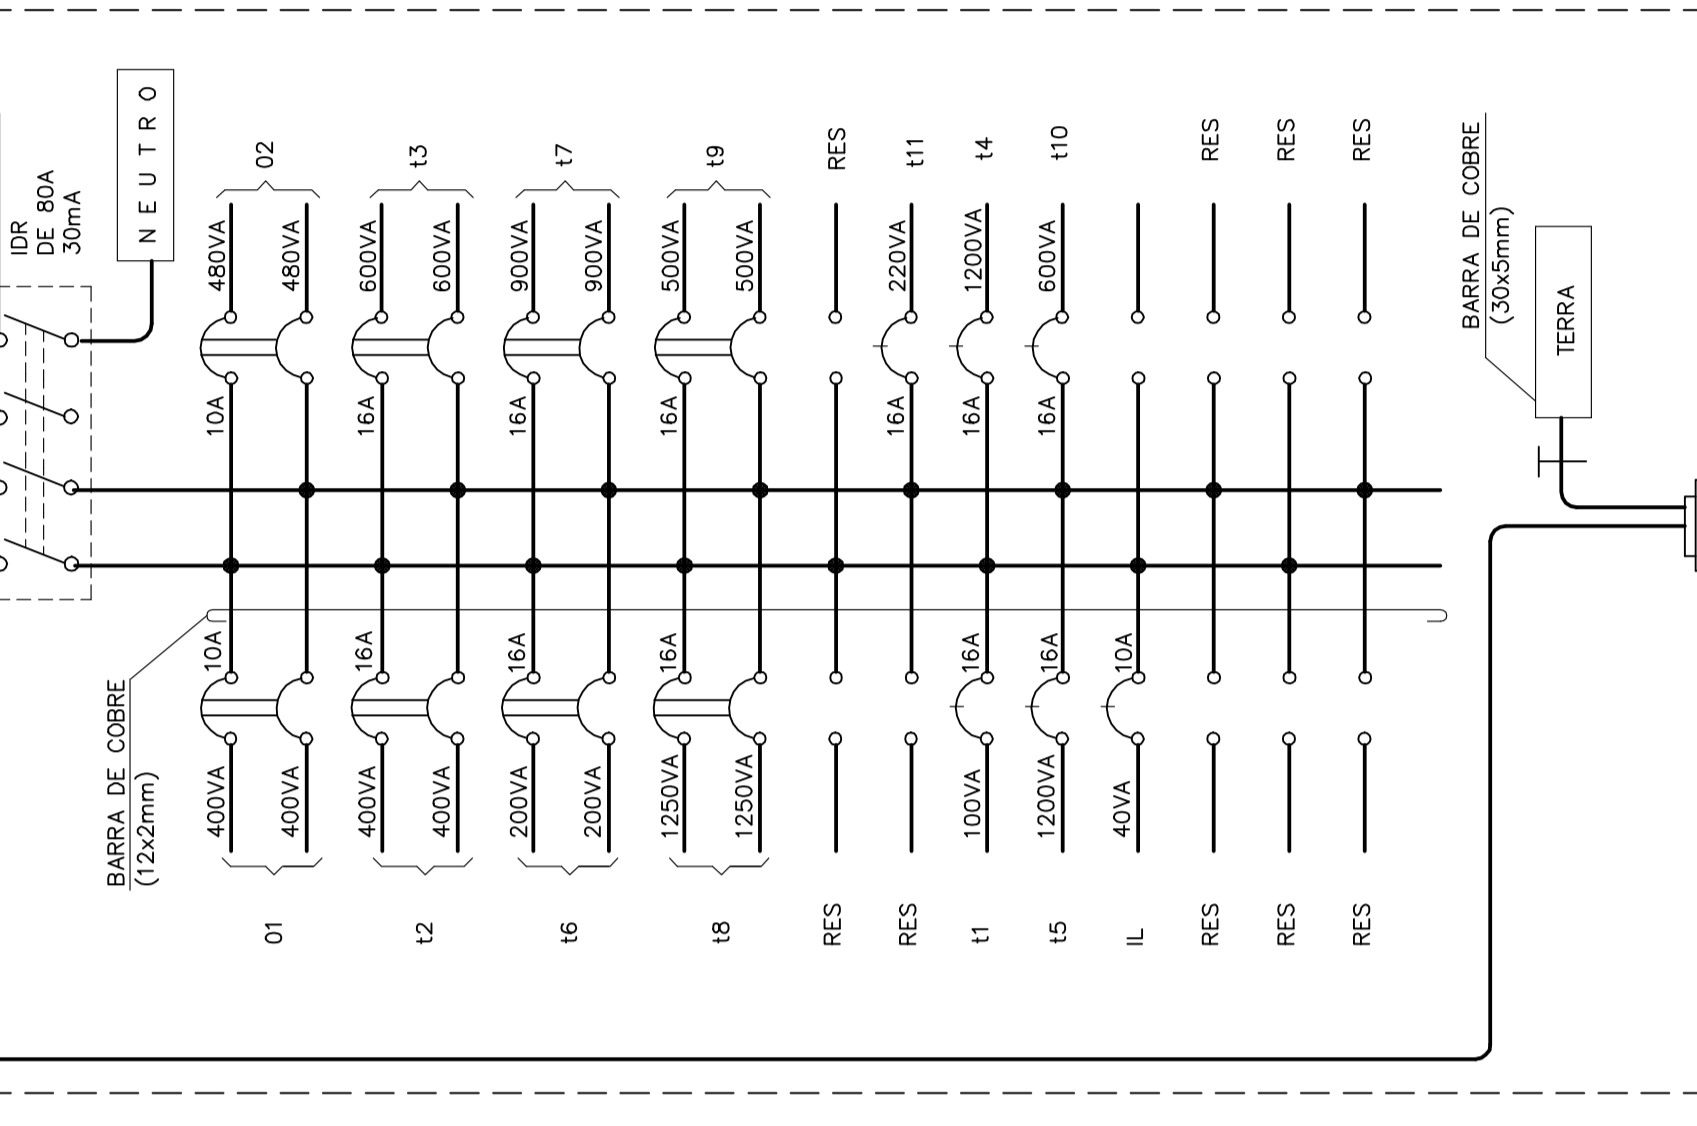


QD-02 (SISTEMA DELTA COM NEUTRO 2F+N)
DIMENSÕES APROXIMADAS = 4,22x3,08x17,7m

TABELA DAS CARGAS DO QUADRO QD-01 (SISTEMA DELTA COM NEUTRO 2F+N)


TABELA DAS CARGAS DO QUADRO QD-01 (SISTEMA DELTA COM NEUTRO 2F+N)

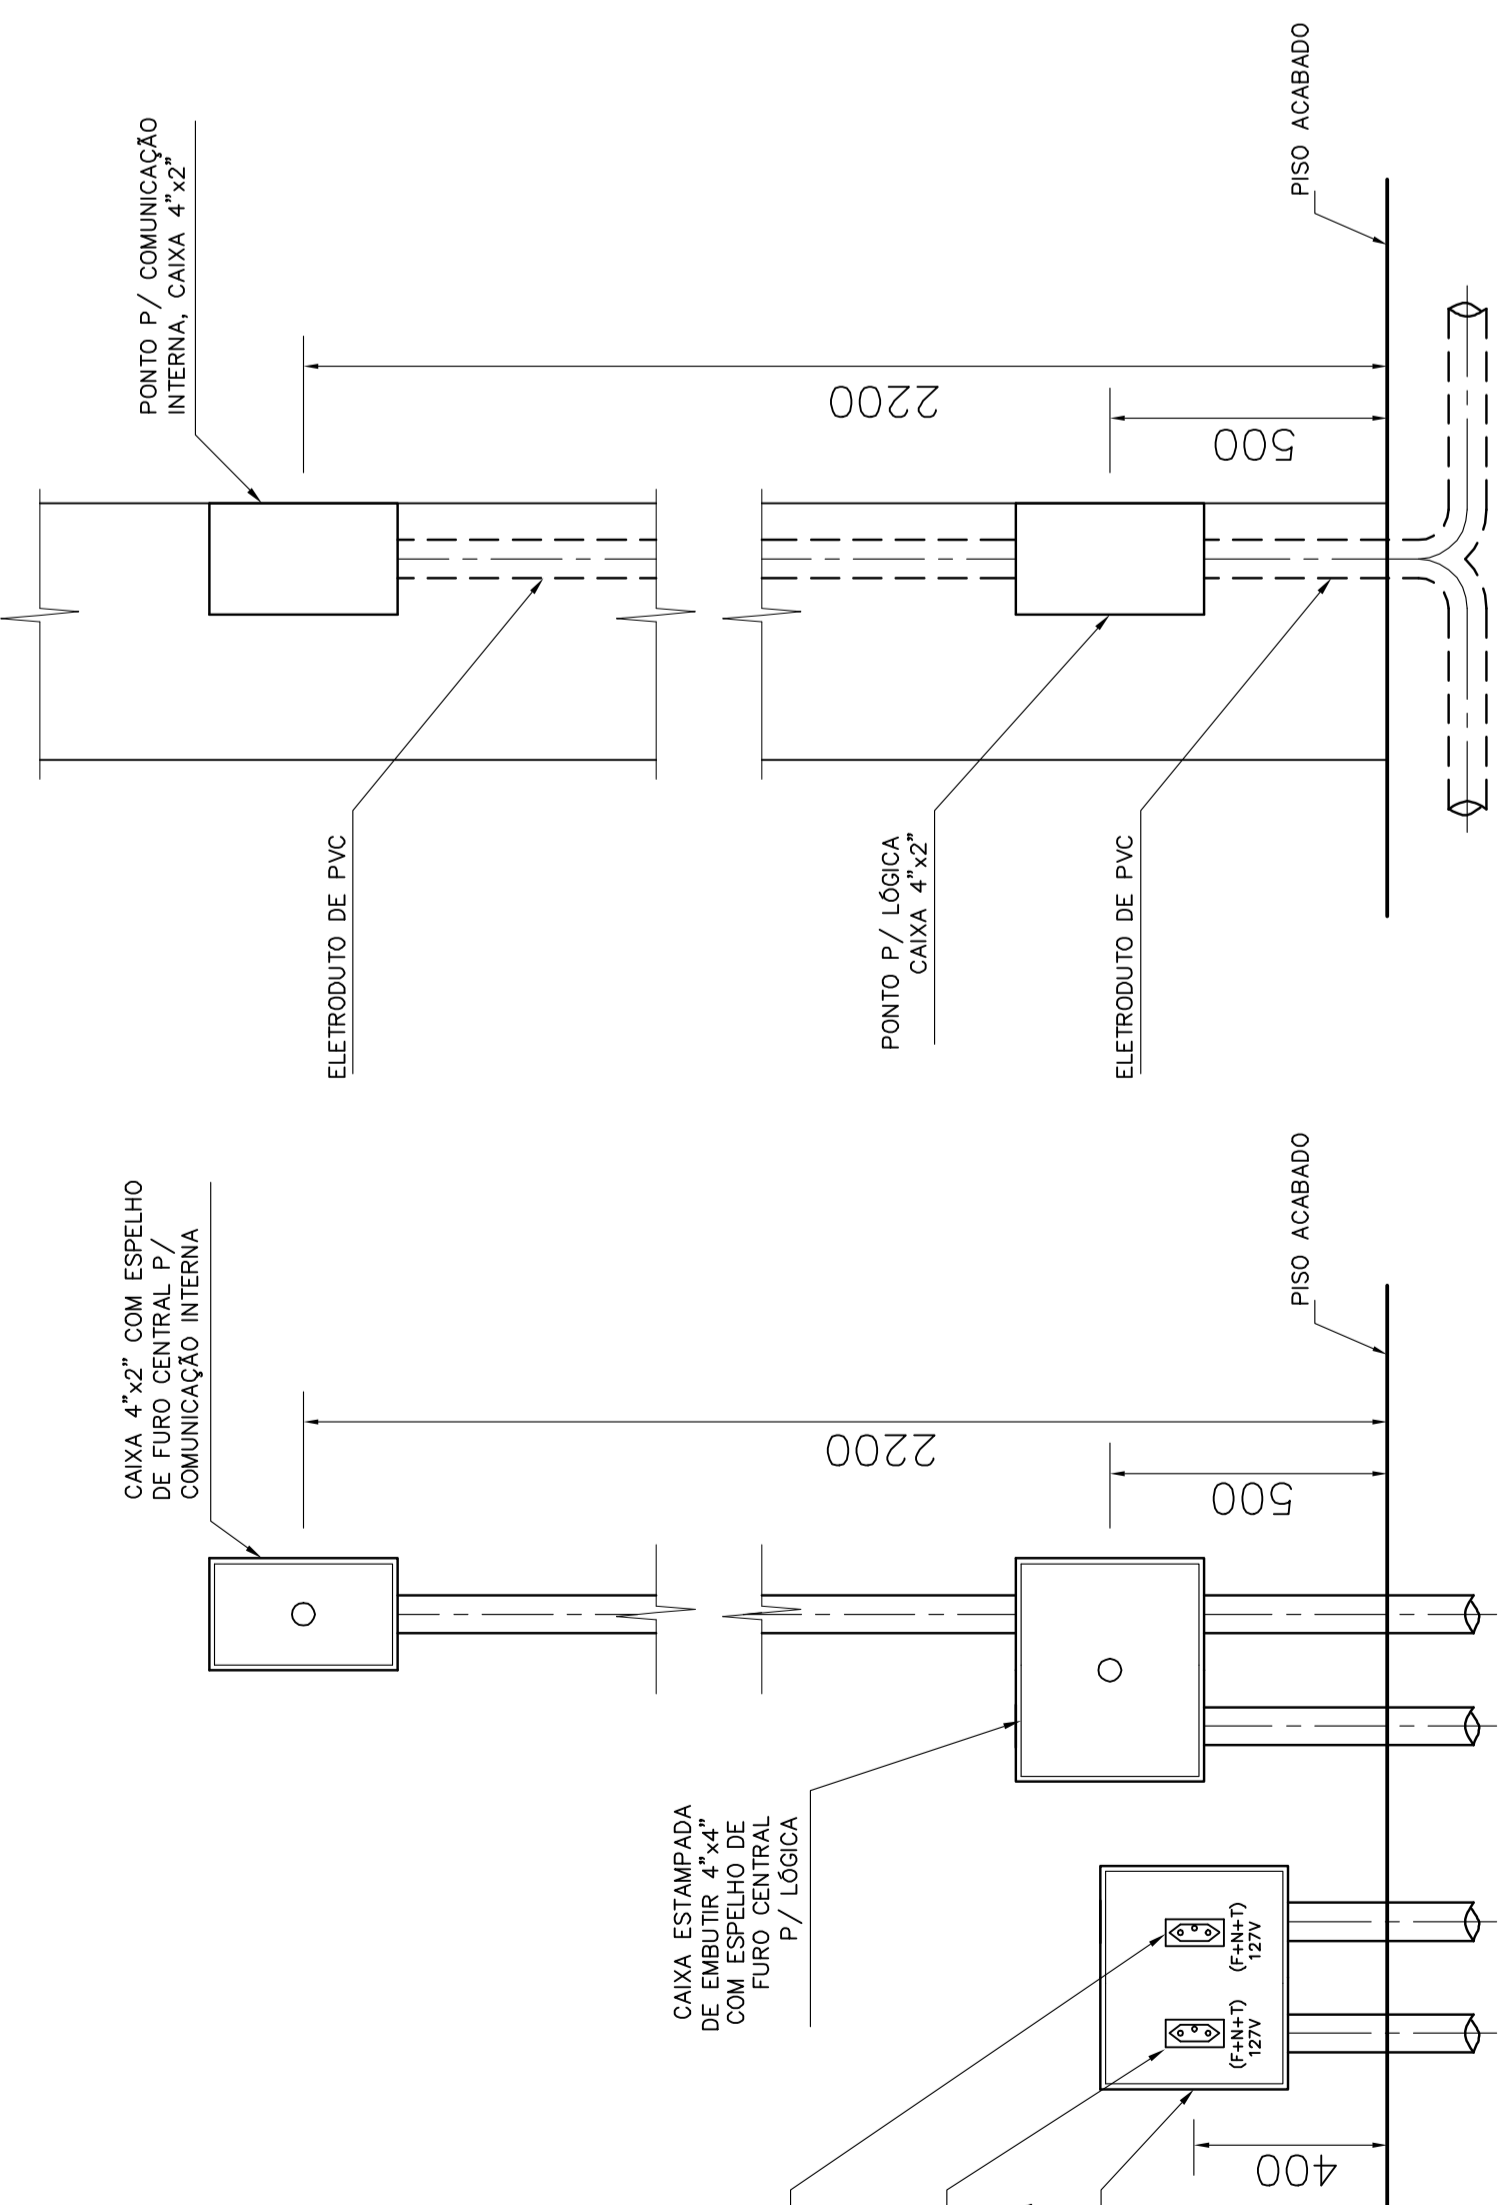

VISTA LATERAL

VISTA FRONTAL
DETALHE GERAL DAS CAIXAS DE ELÉTRICA, LÓGICA E SOM