
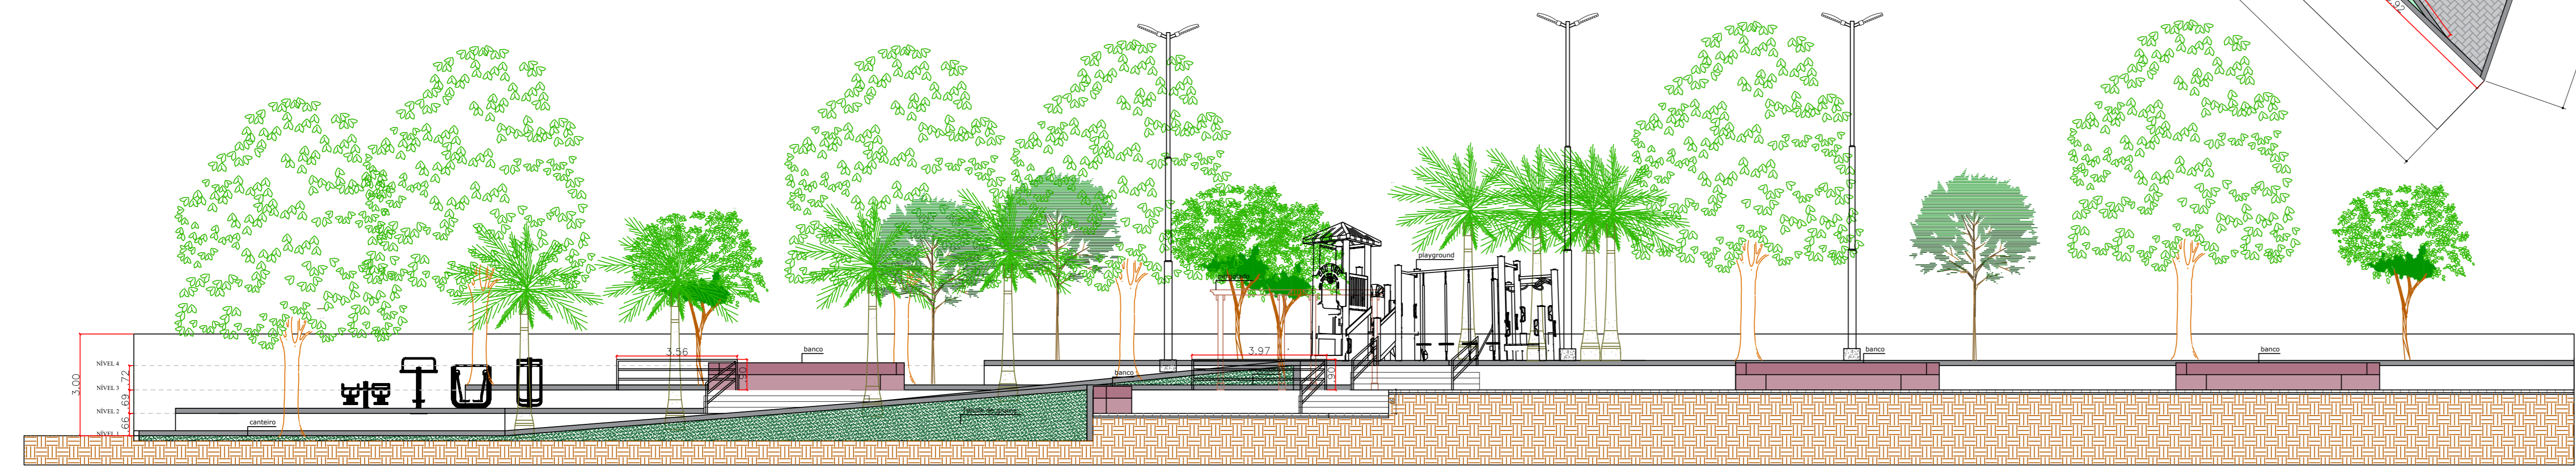
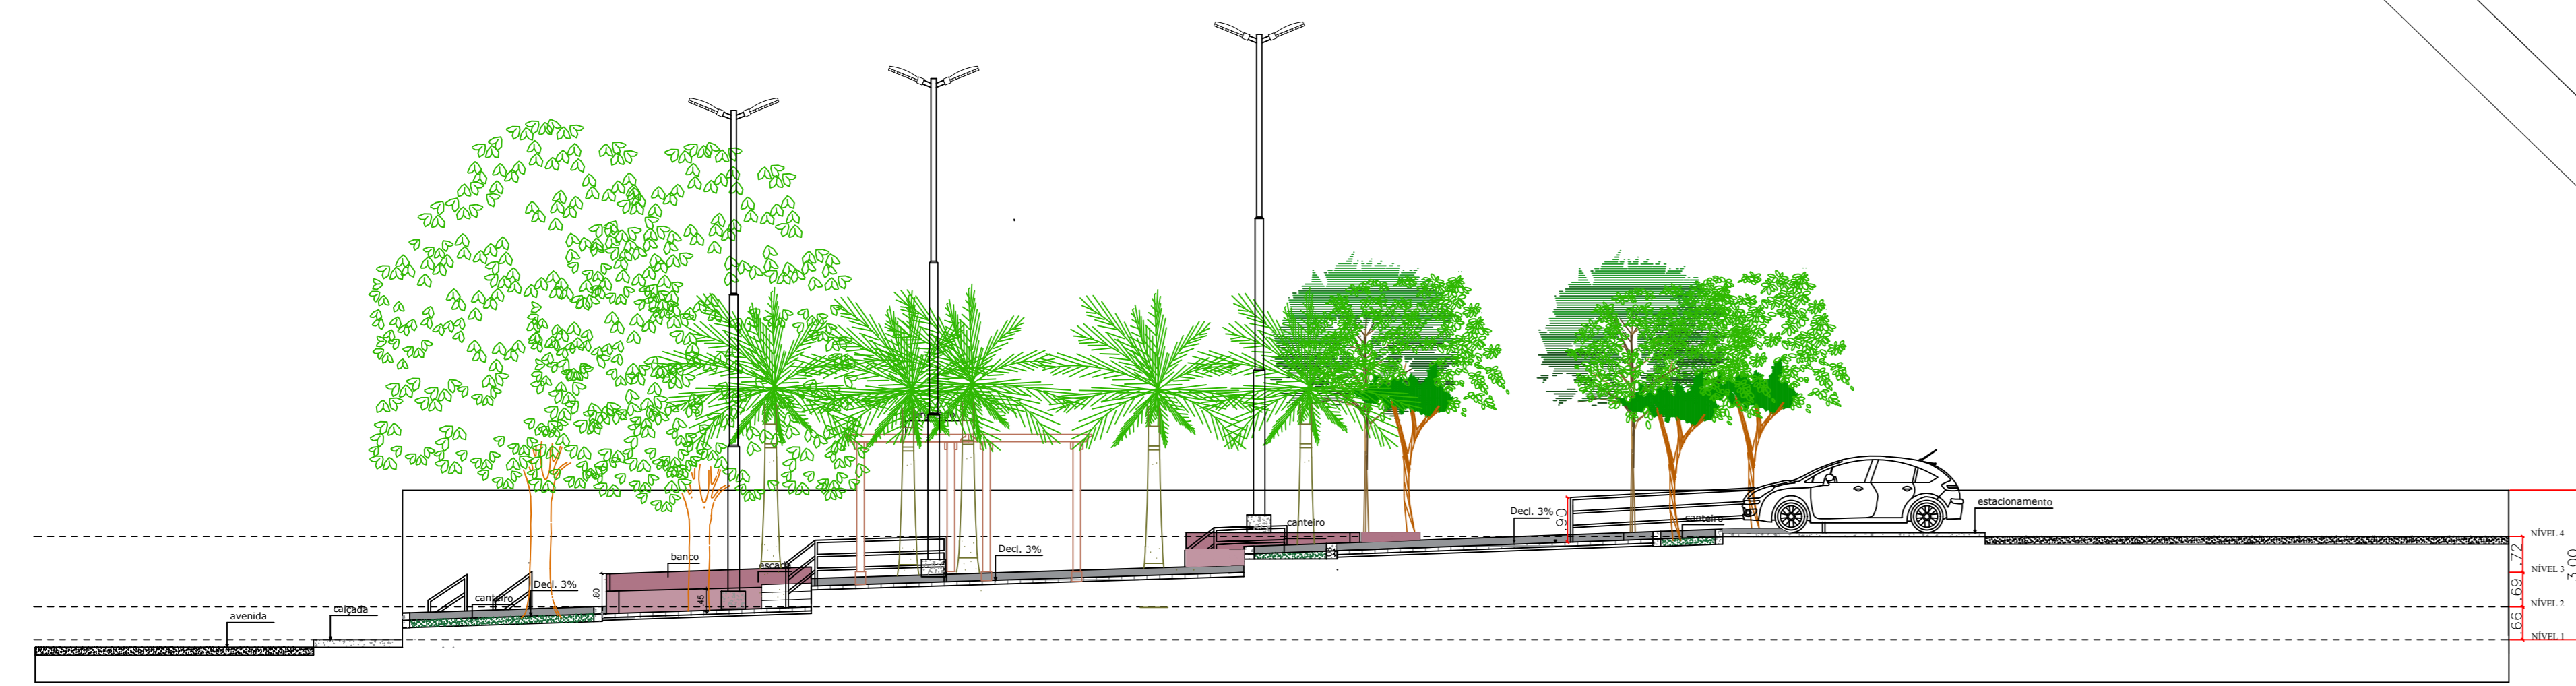
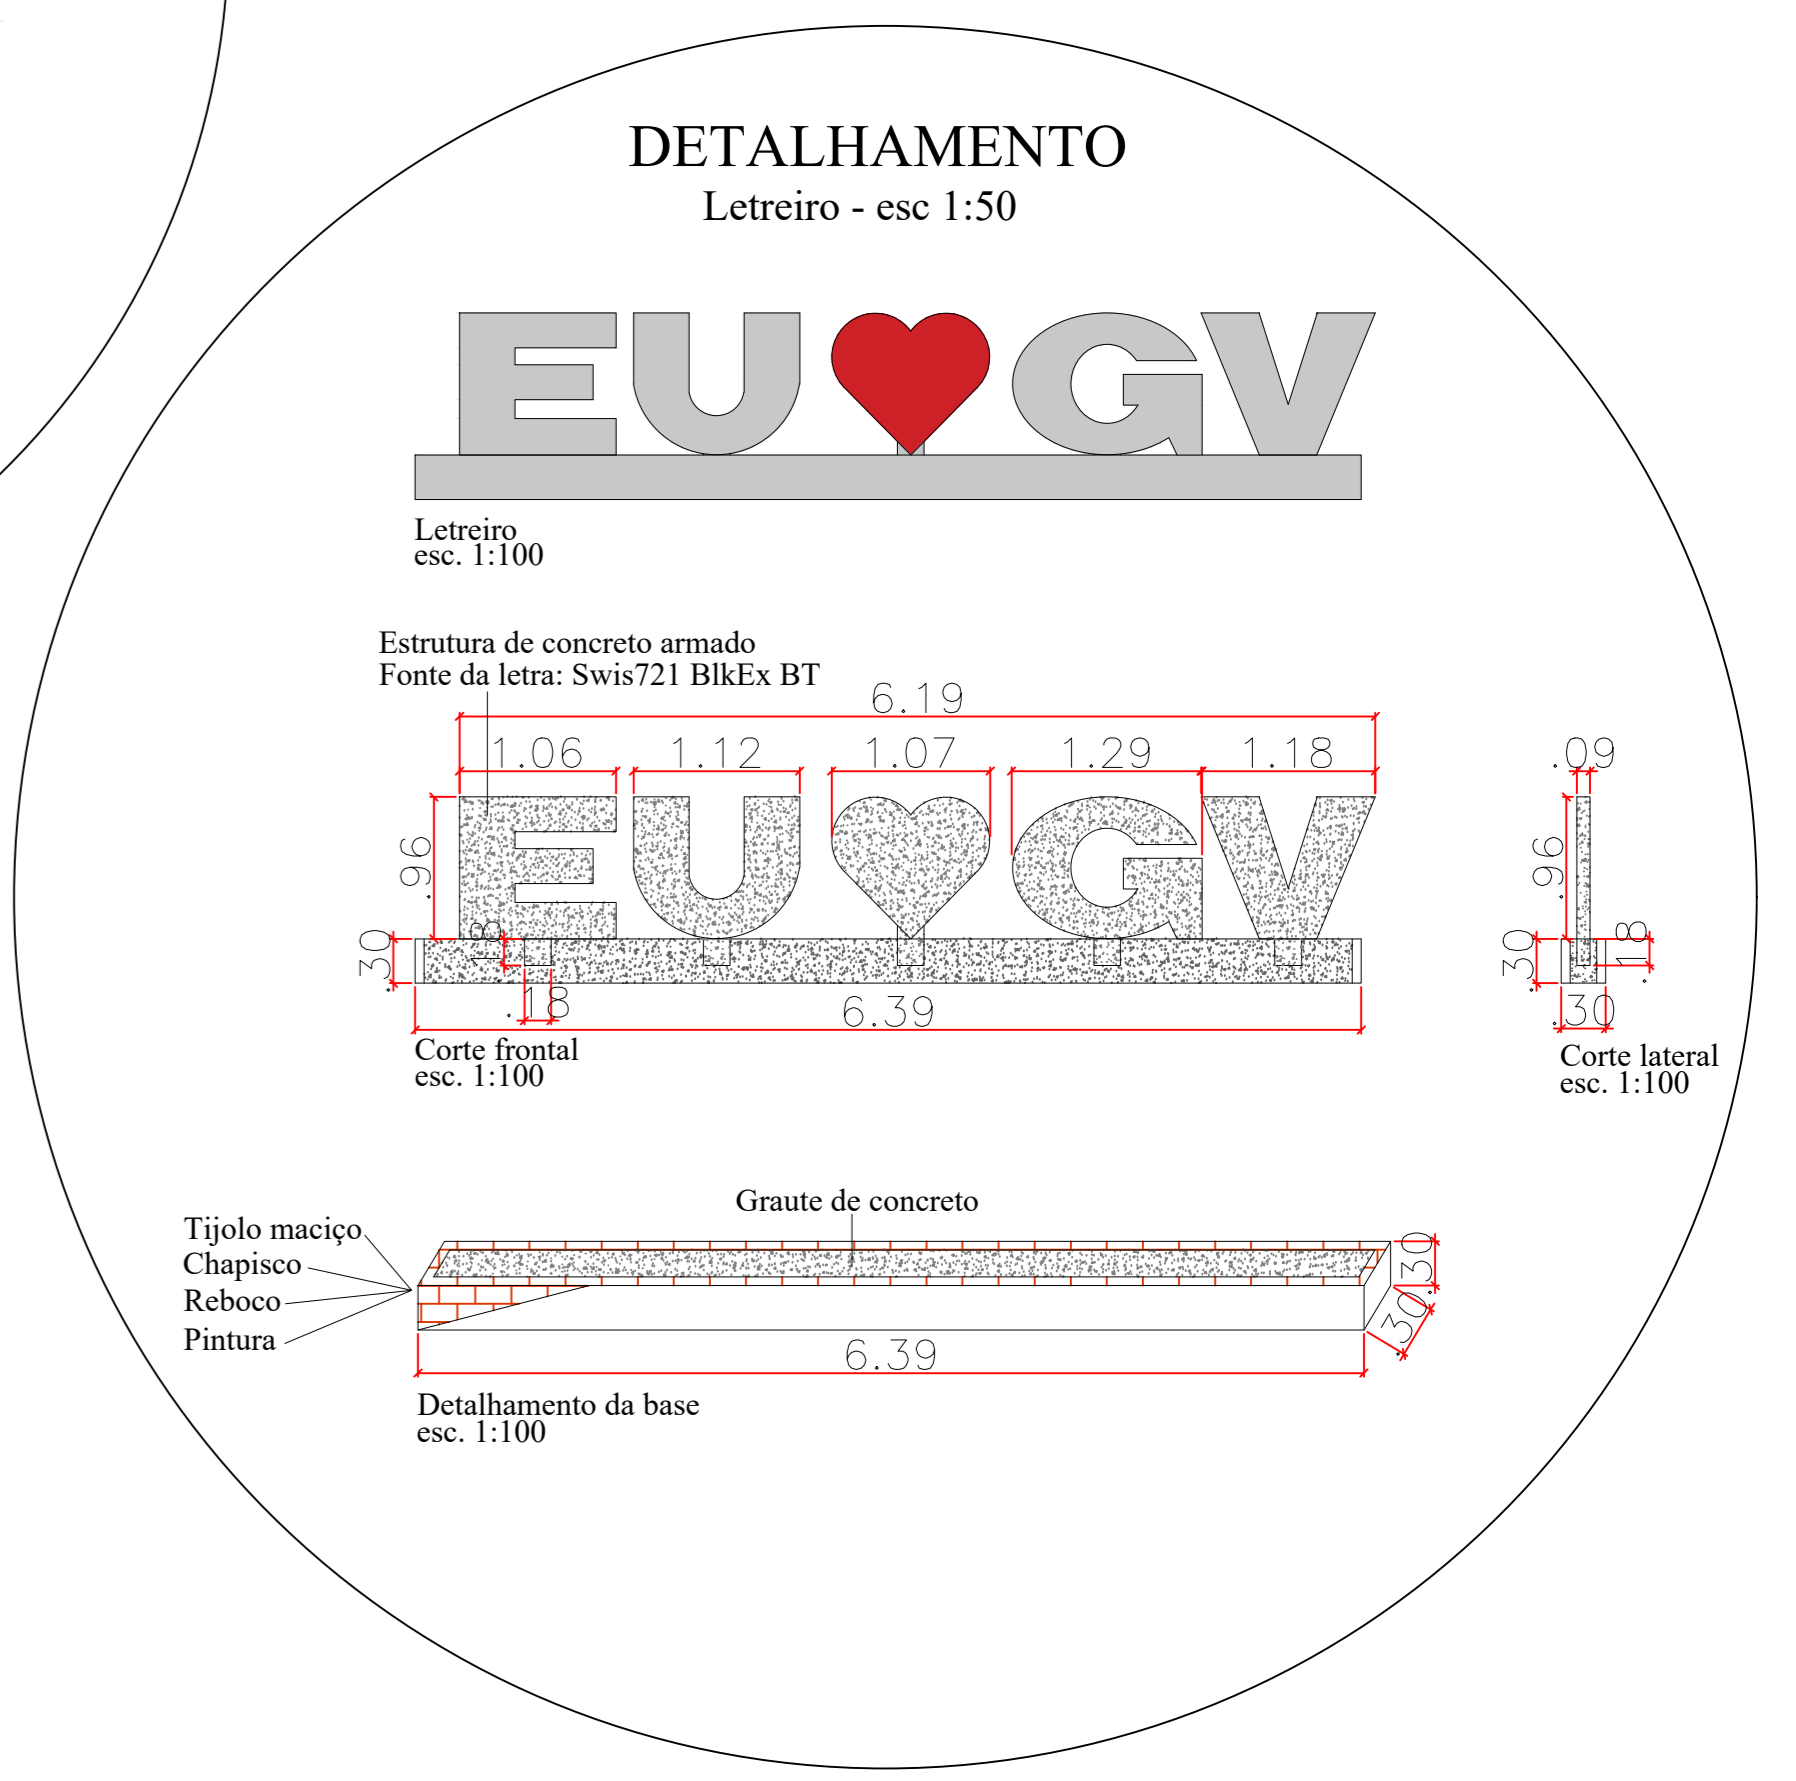
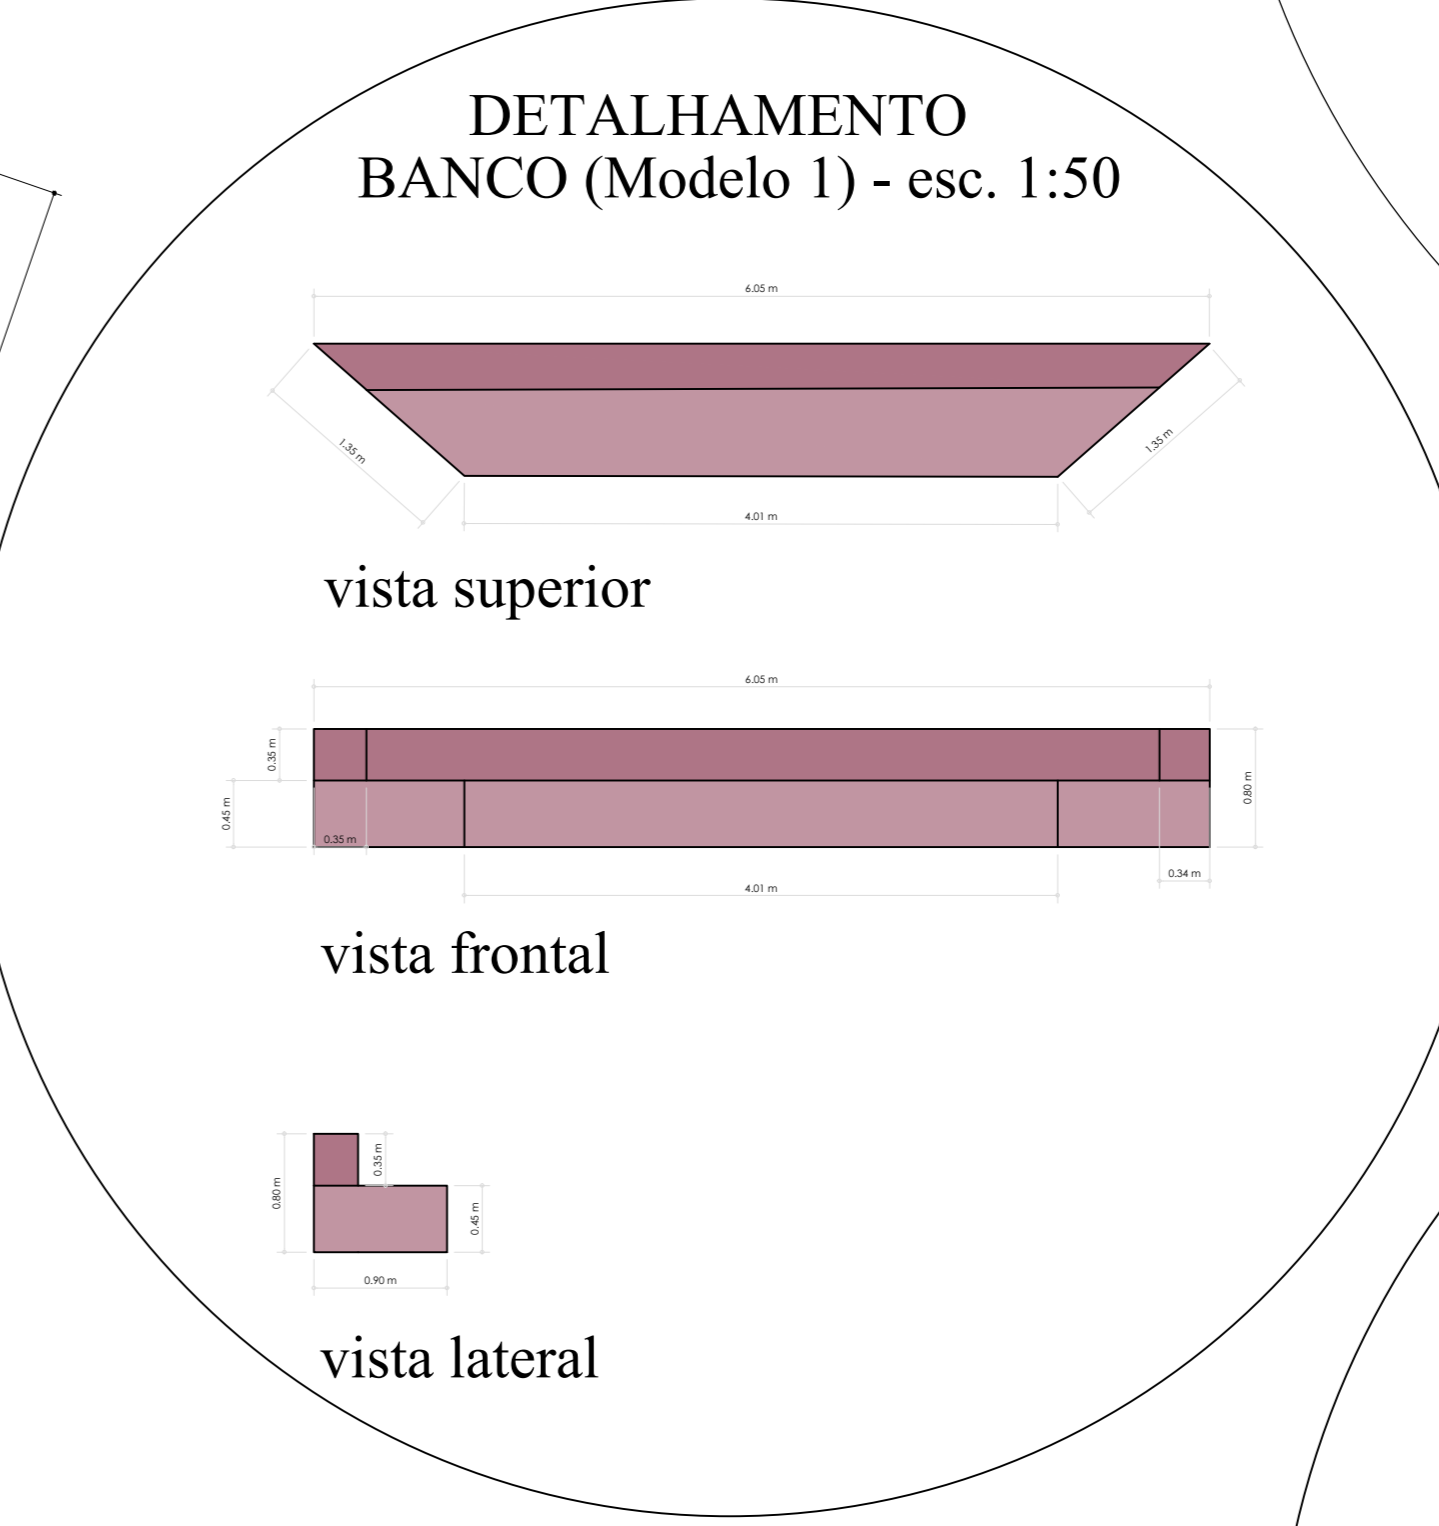
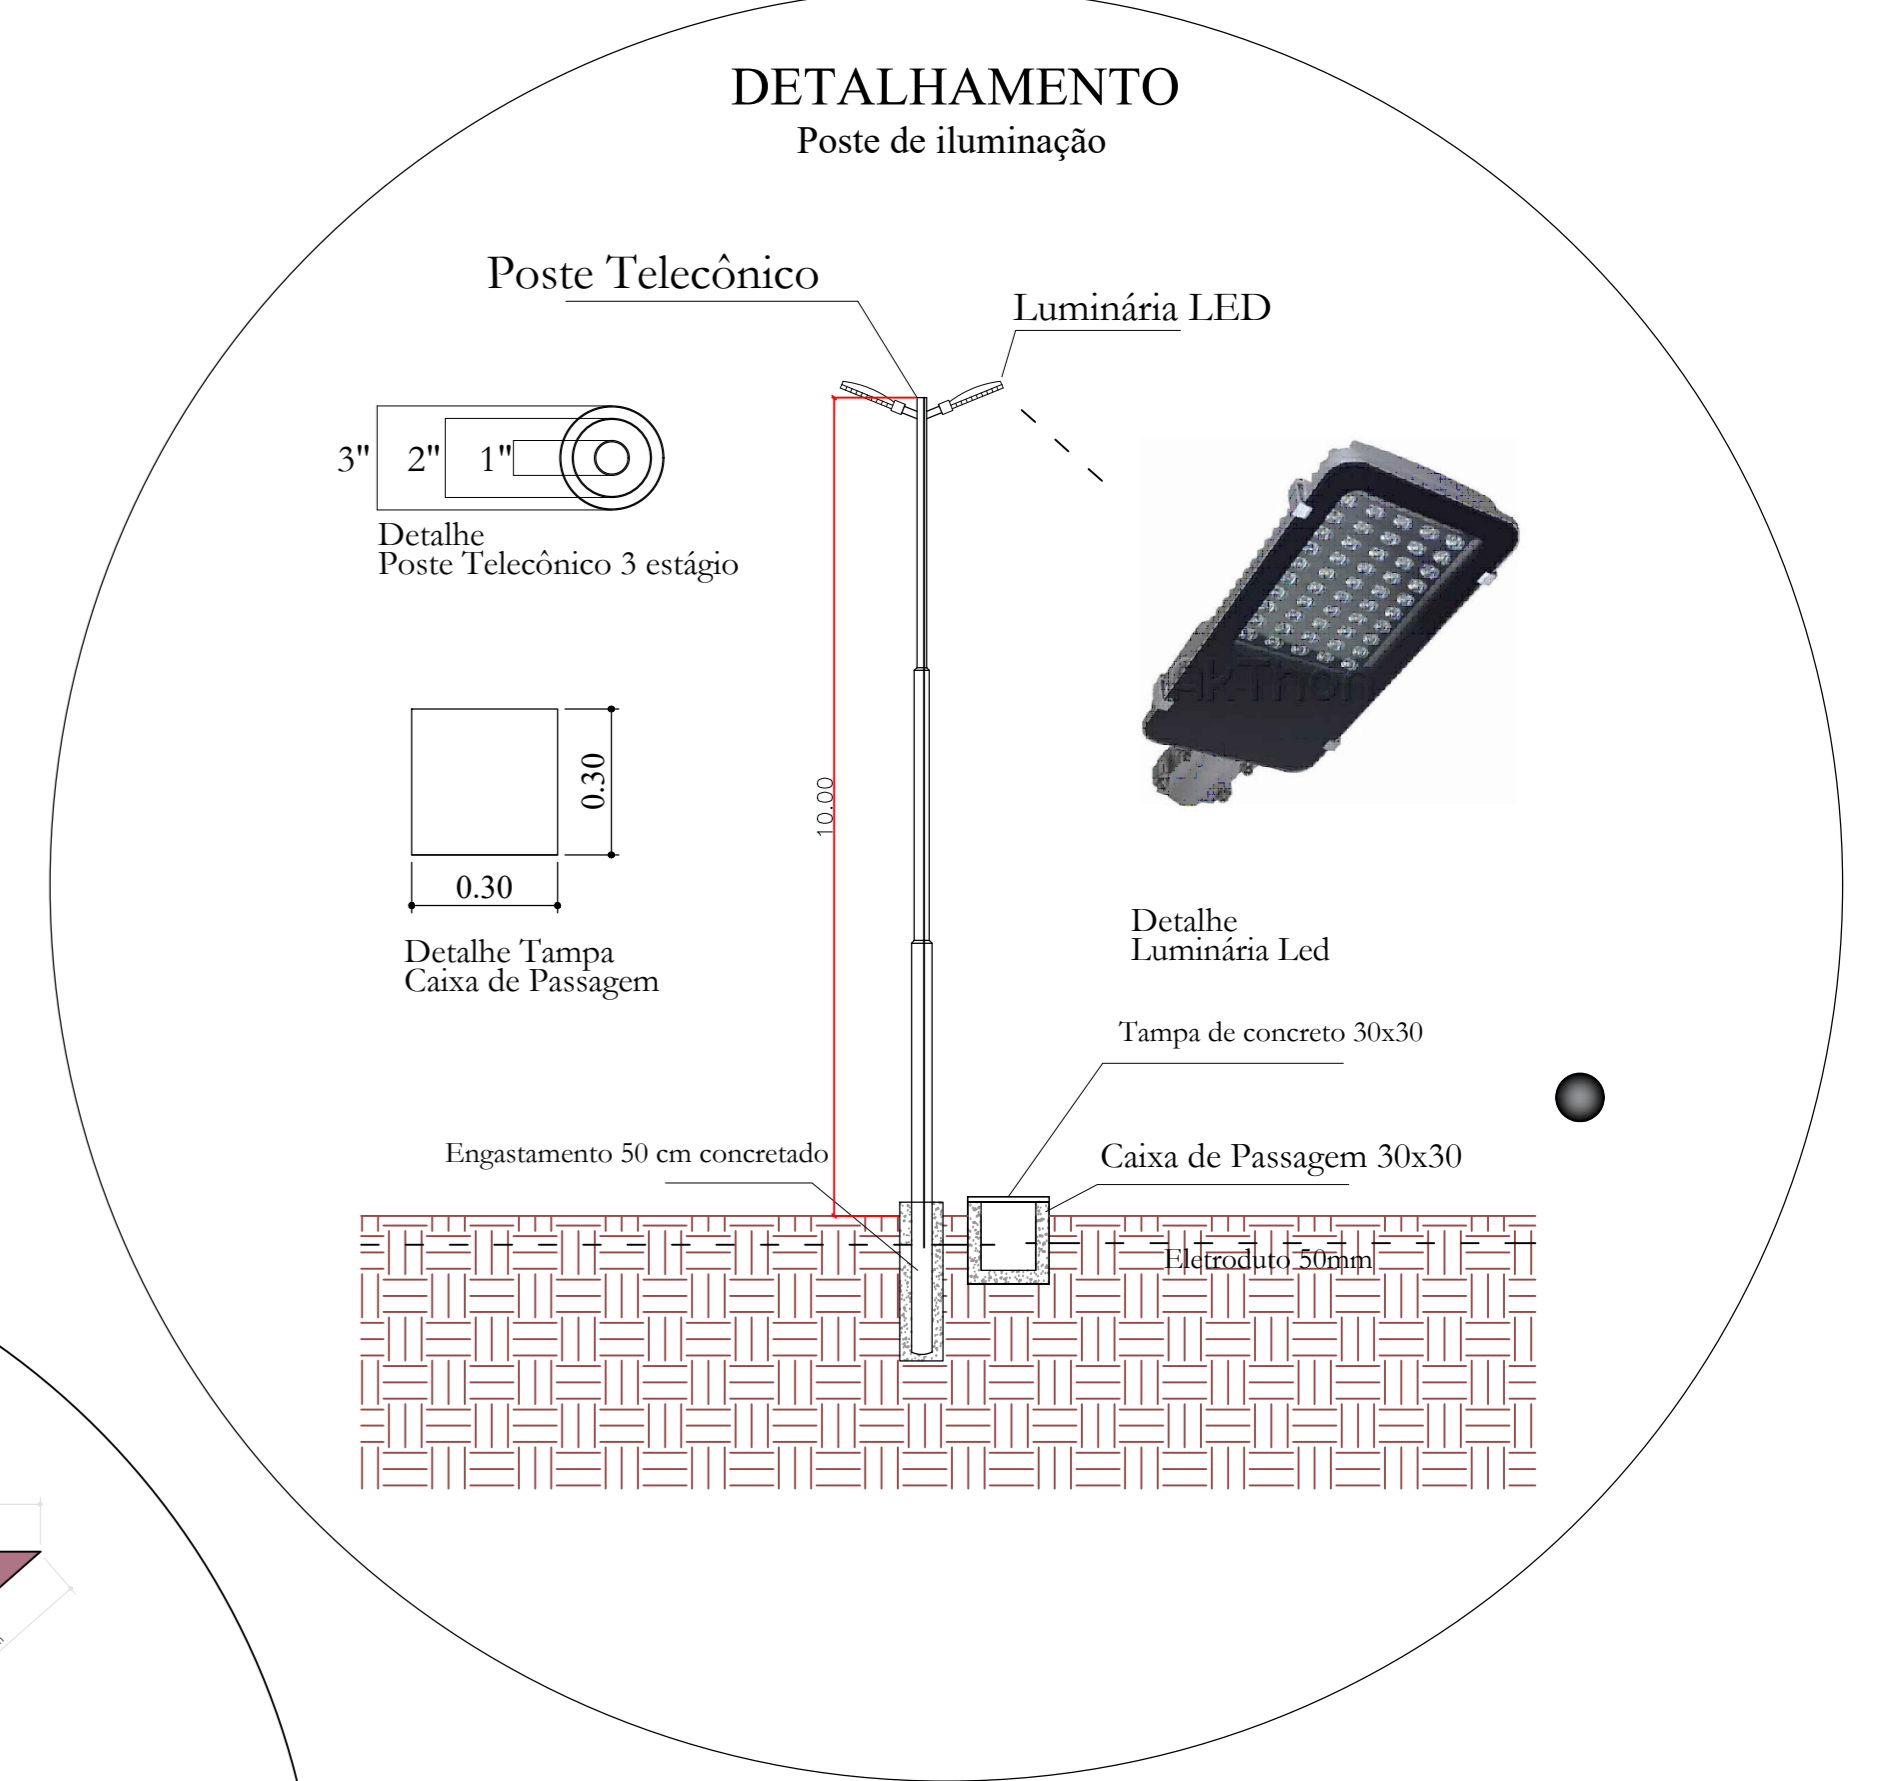


PROJETO ARQUITETÔNICO

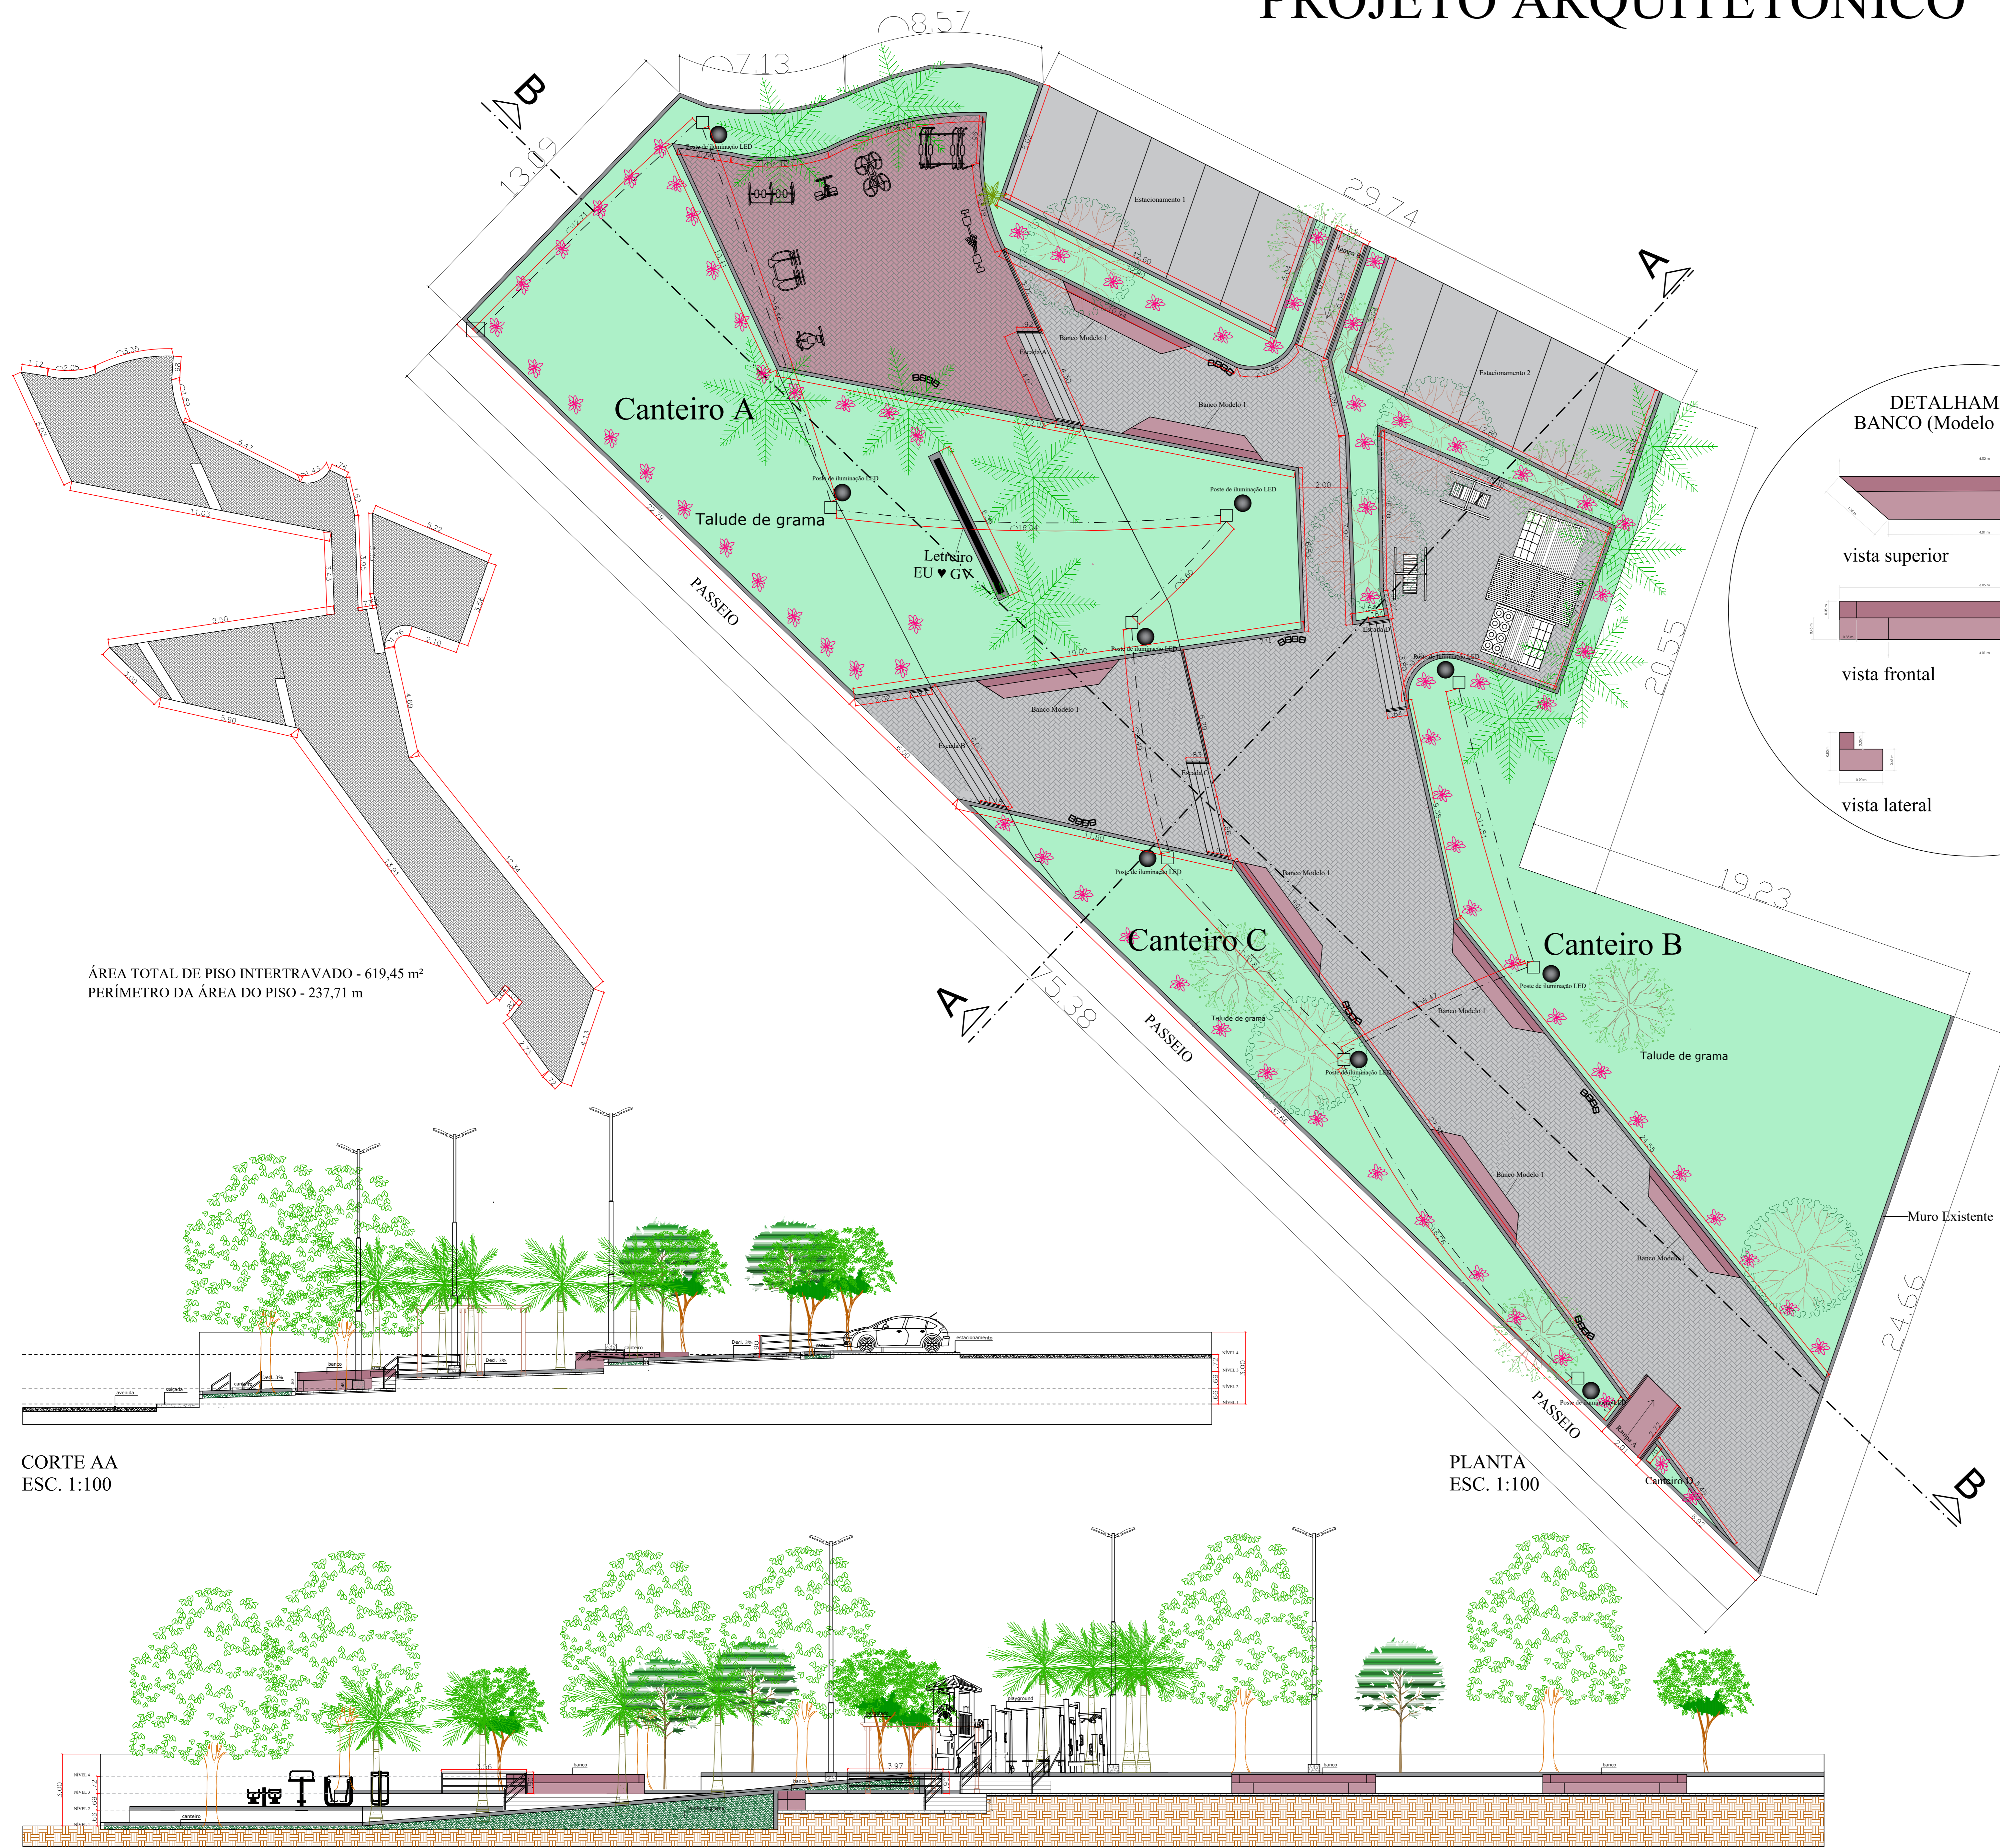

PREFEITURA MUNICIPAL DE GASTÃO VIDIGAL	
PROJETO DE CONSTRUÇÃO	
TÍTULO:	FOLHA: 4
DENOMINAÇÃO:	CONSTRUÇÃO DE PRAÇA
ASSUNTO:	PLANTA, CORTES E DETALHAMENTOS
LOGRADOURO:	ESTRADA MUNICIPAL VICINAL GASTÃO / MONÇÕES
	CONJUNTO HABITACIONAL NOVO BRIOSES
MUNICÍPIO:	GASTÃO VIDIGAL - SP - CEP: 15330-000
PROPRIETÁRIO:	PREFEITURA MUNICIPAL DE GASTÃO VIDIGAL
PREFEITURA MUNICIPAL DE GASTÃO VIDIGAL PROPRIETÁRIA SEBASTIÃO FELISBERTO FERNANDES PREFEITO MUNICIPAL	
AILAS GUSTAVO GABI MOZAR Responsável Técnico ENGENHEIRO CIVIL CREA 50746/RS-595	
ZONA DE USO:	*VER MAPA DE ZONEAMENTO
ÁREAS QUANTIDADES	PERMITIDO / ATINGIDO
IDENTIFICAÇÃO	NÚMERO DE QUADRAS: 61 UND NÚMERO DE LOTES: 89 UND NÚMERO DE RESIDÊNCIAS: 89 UND ÁREA INSTITUCIONAL: 1.762,00 m ² ÁREA VERDE: 2.964,00 m ² ÁREA DE APP: 1.375,00 m ² SISTEMA DE LIXEIROS: 1.658,32 m ²
INFORMAÇÕES COMPLEMENTARES	DATA: 02/2022 ESCALA INDICADA: ART: DESENHO: ALLAN M.