


RUA MANOEL ANDRÉ DA COSTA

LEGENDA

- A ser construído
- Existente
- A ser demolido

PLANTA DO ESTÁDIO
ESC: 1.200

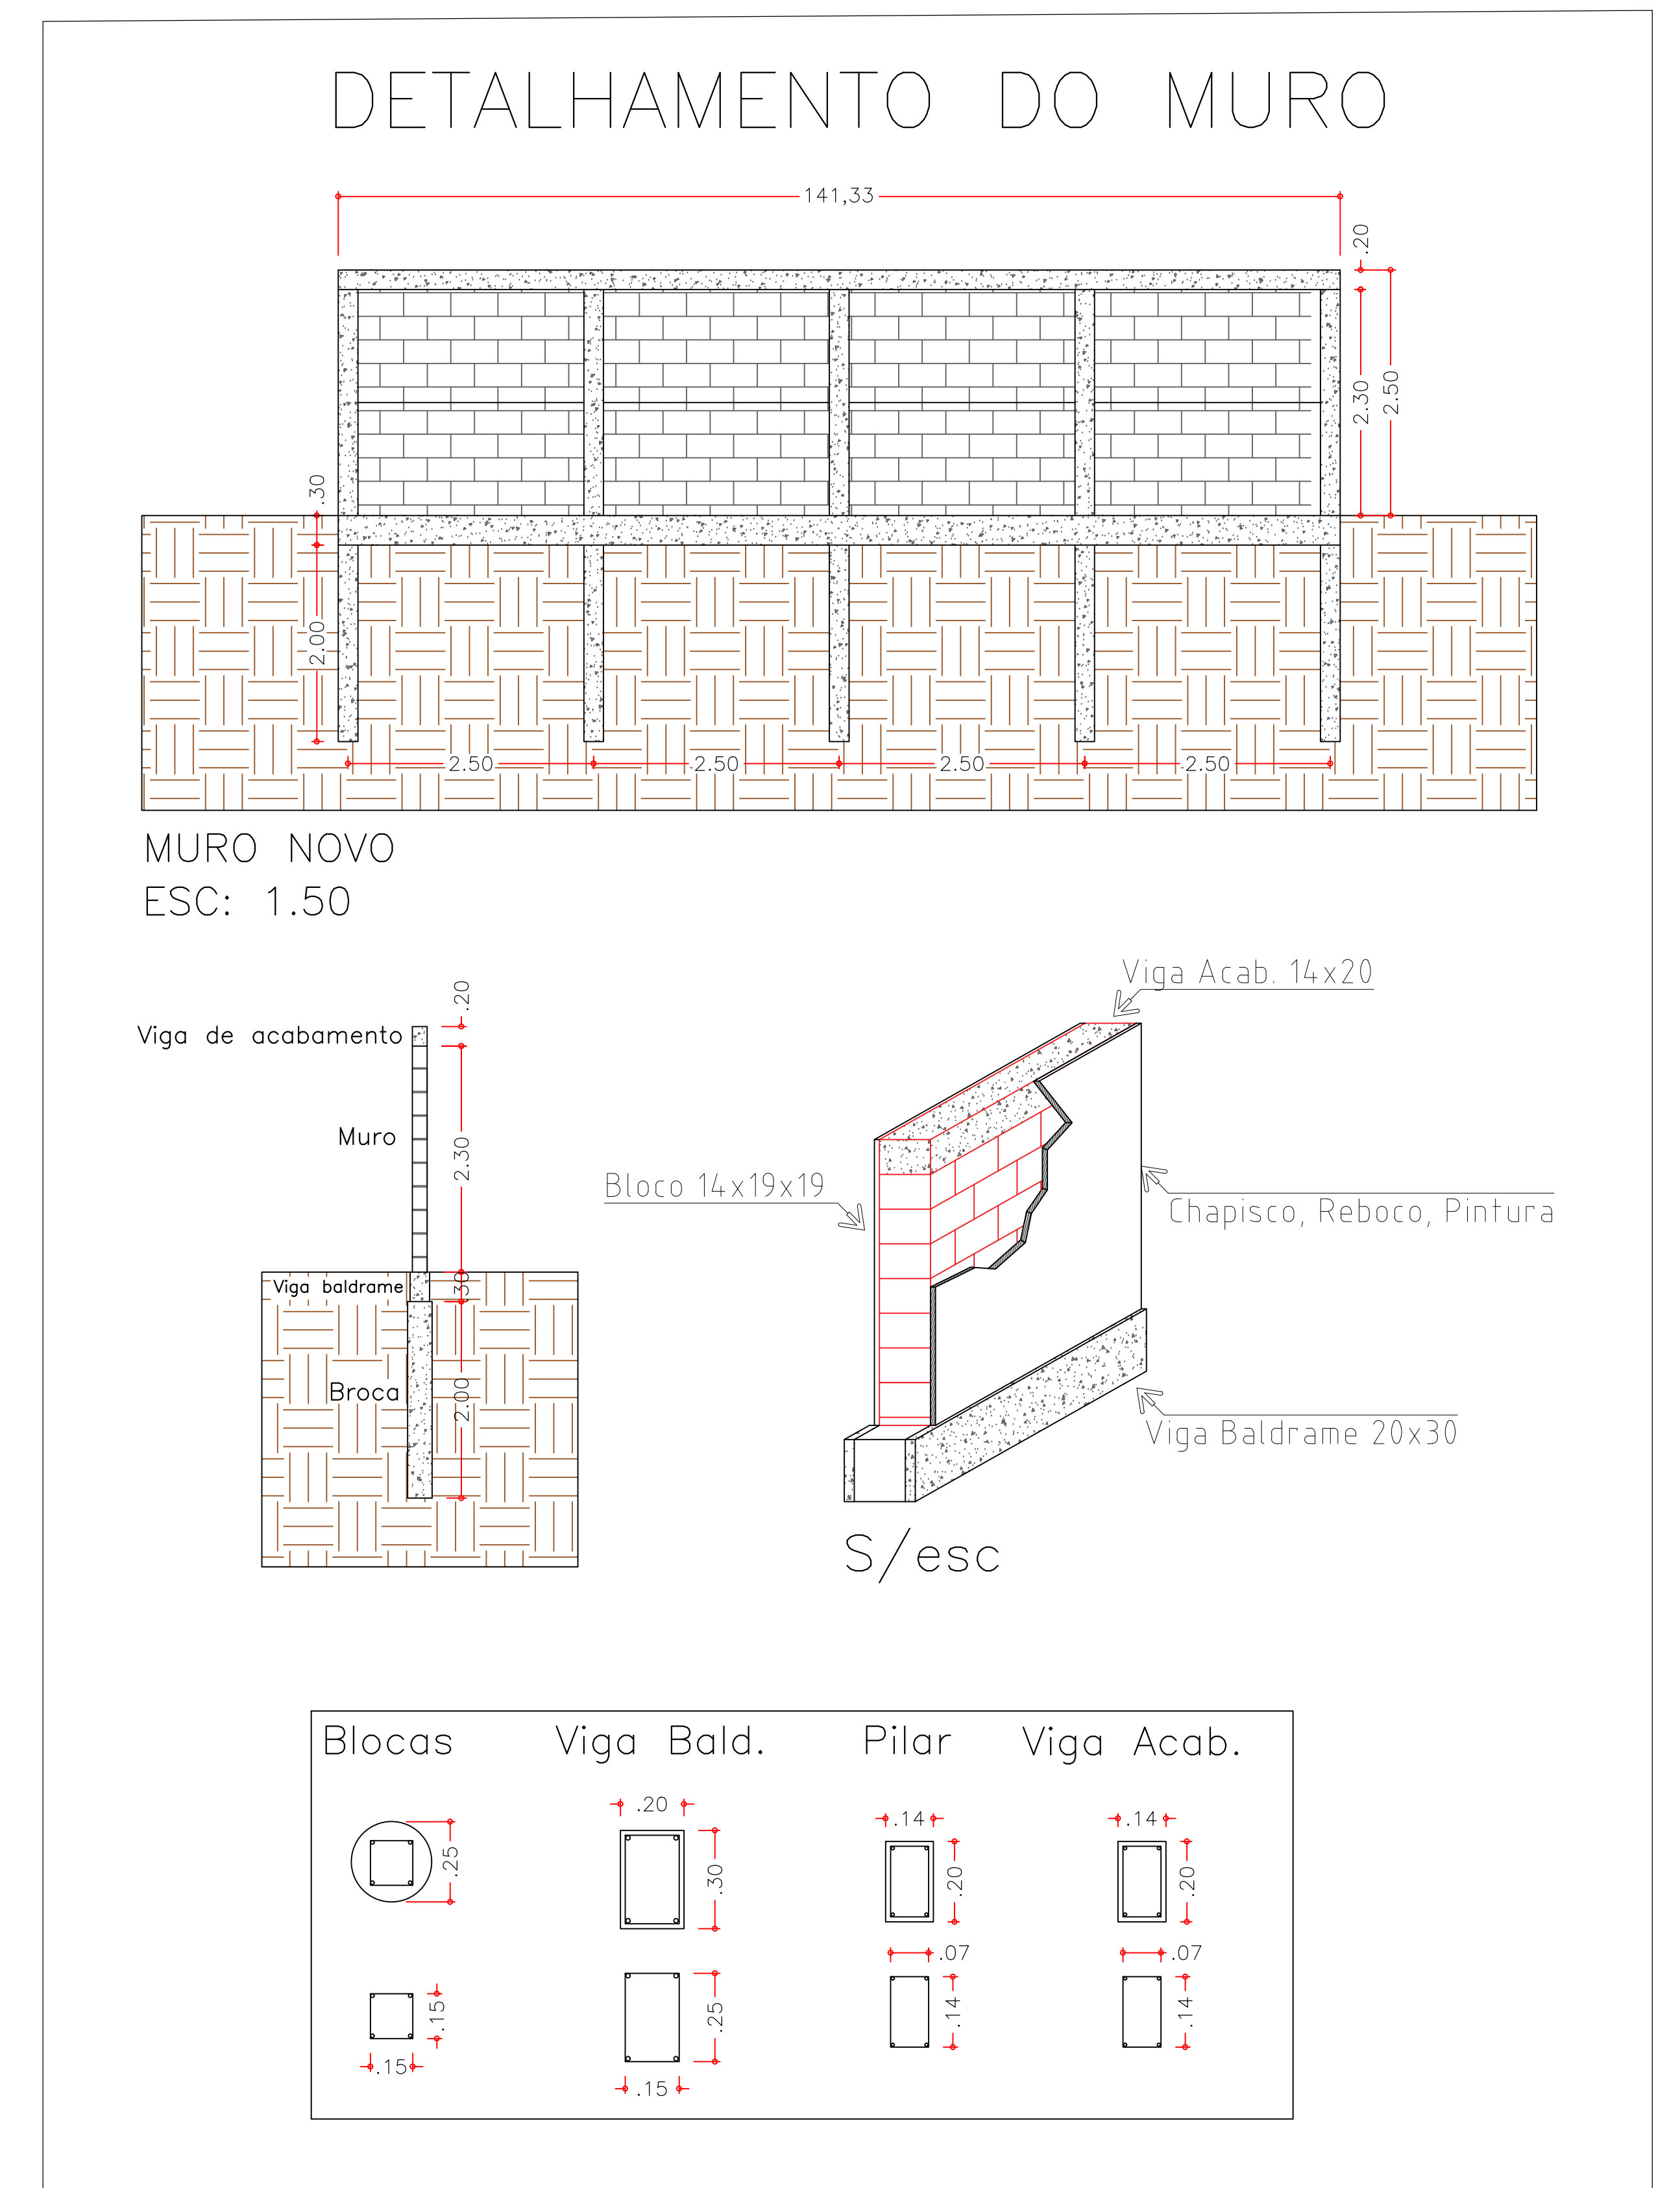

MAPA DE LOCALIZAÇÃO

<p>PREFEITURA MUNICIPAL DE GASTÃO VIDIGAL</p>		FOLHA: 1/2
TÍTULO: Projeto de Reforma e Ampliação		
DENOMINAÇÃO: REFORMA E AMPLIAÇÃO DO ESTÁDIO DE FUTEBOL ASSUNTO: PLANTA BAIXA, E DETALHAMENTO DO MURO LOGRADOURO: RUA: MANOEL ANDRÉ DA COSTA C/ RUA 15 DE NOVEMBRO PRAÇA CENTRAL, S/N, CENTRO		
MUNICÍPIO: GASTÃO VIDIGAL - SP - CEP: 15330-000 PROPRIETÁRIO: PREFEITURA MUNICIPAL DE GASTÃO VIDIGAL		
SITUAÇÃO S/ ESCALA 		<p>PROPRIETÁRIO SEBASTIÃO FELISBERTO FERNANDES PREFEITO MUNICIPAL</p>
ZONA DE USO: *VER MAPA DE ZONEAMENTO ÁREAS: [PERMITIDO] [ATENDIDO]		
ÁREAS EM m² ÁREA DO ESTÁDIO: 13.150 m² TOTAL GERAL DA REFORMA: 141.24 m²		<p>ALAN GASTÃO VIGARI MOZAR Responsável Técnico ENGENHEIRO CIVIL CREA 50788/SP-0</p>
INFORMAÇÕES COMPLEMENTARES: Nº DE SANITÁRIOS: 2 IRREGULARIDADES E NOTIFICAÇÕES CONSTATADAS PELA PREFEITURA:		DATA: 11/2021 ESCALA INDICADA: DESENHO: ALLAN M. ART:
PREFEITURA		

