

Planta Baixa Acabamento Parede

Nível: 0,00
Esc.: 1:100

ESPECIFICAÇÕES DE MATERIAIS INTERNOS

△ LEGENDA - ACABAMENTO PAREDE

- 1- PAREDES EM ALVENARIA COM PINTURA ACRILICA SEMI-BRILHO SOBRE MASSA ACRILICA, COR BRANCO GELO
- 2- PAREDES COM REVESTIMENTO CERÂMICO 20x20cm, COM REJUNTE EPÓXI COR BRANCA
- PINTURA ACRILICA SEMI-BRILHO SOBRE MASSA ACRILICA, COR VERDE PETROLEO



Duvidas e sugestões pelo email:
plantarequalificaubs@saude.gov.br

Medidas em centímetros.
O valor da cota prevalece ao da escala.

O bjs: UBS-Unidade Básica de Saúde - Porte II

P rroprietário: Ministério da Saúde

A ssunto: Detalhamento Acabamentos-Parede

A utor: Carlos Marchesi - CAU 61.789-9

DETALHE: 01


CÓDIGO: DT.ACABAMENTOS 2-1

ESCALA: Indicada


DATA: Agosto/2013

DESENHO: Juliana




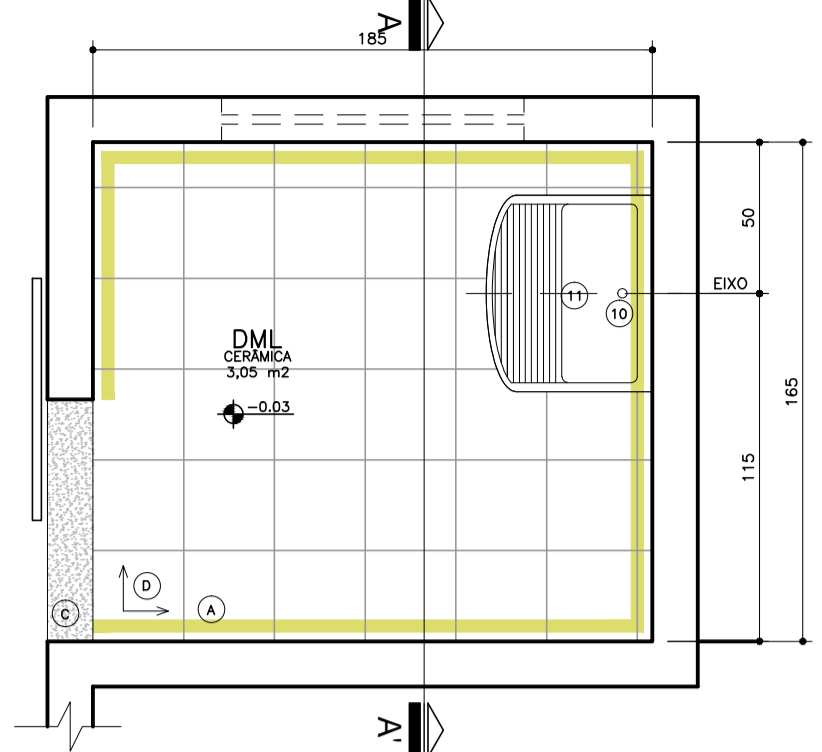


01 Planta Baixa
Amb. 01 - DML
Esc.: 1:25

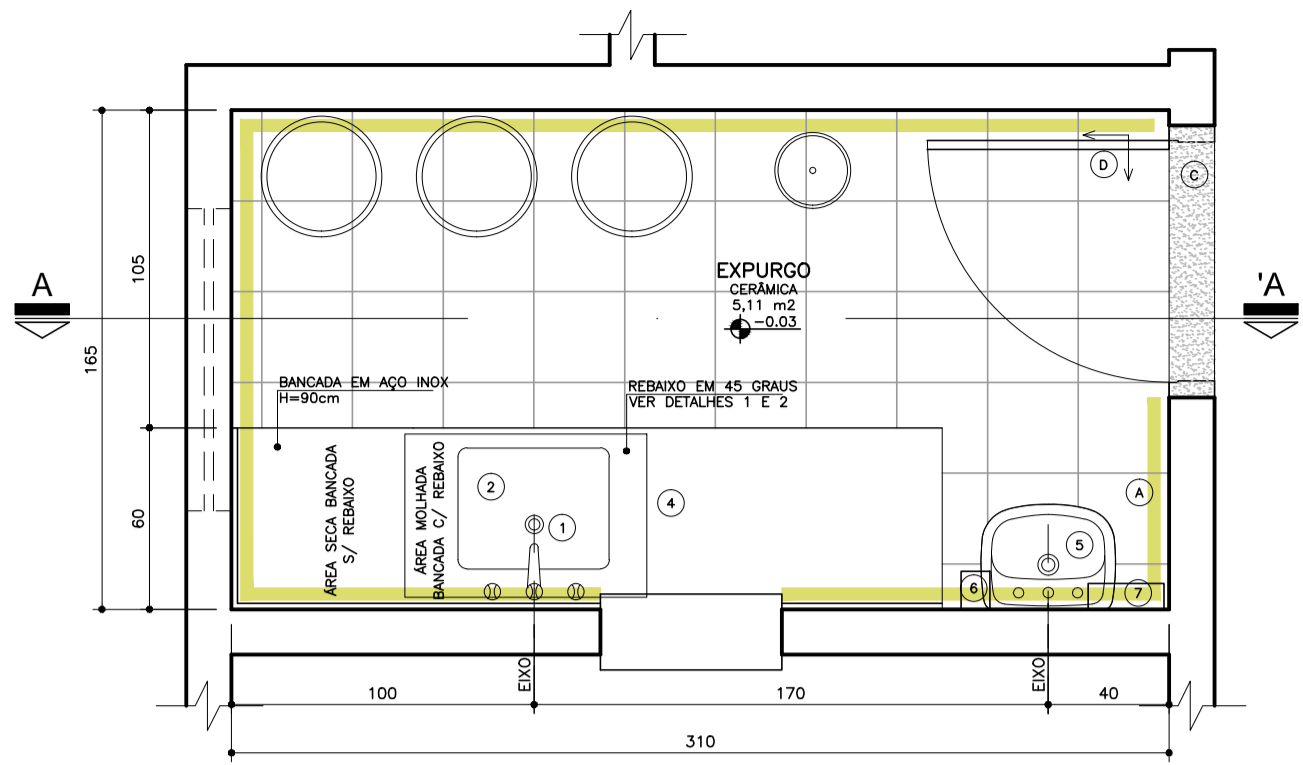


03 Planta Baixa
Amb. 02 - EXPURGO
Esc.: 1:25

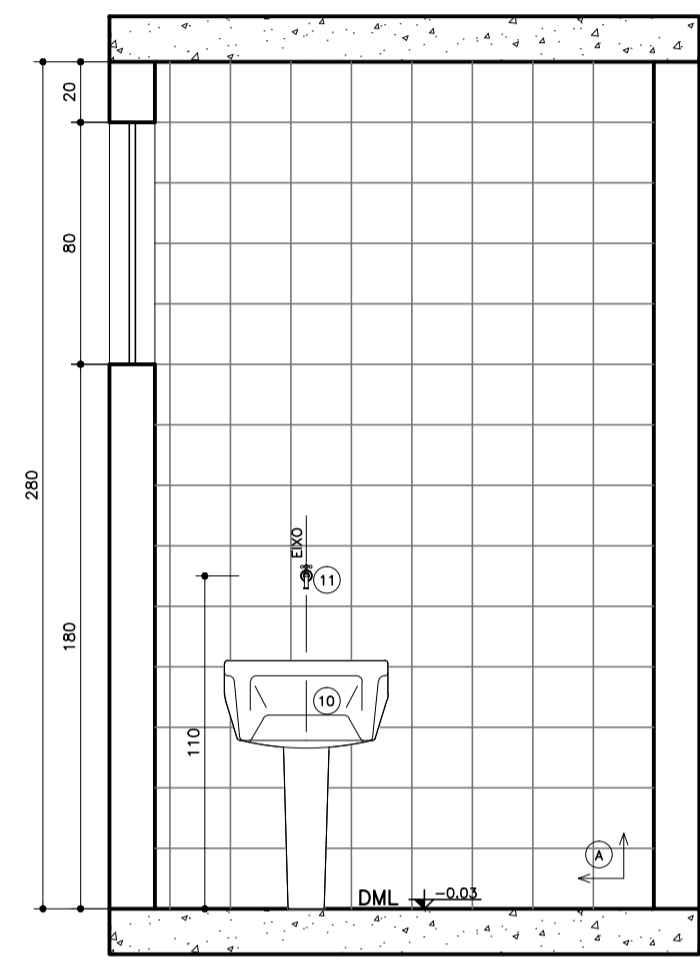


02 Seção AA'
Amb. 01 - DML
Esc.: 1:25

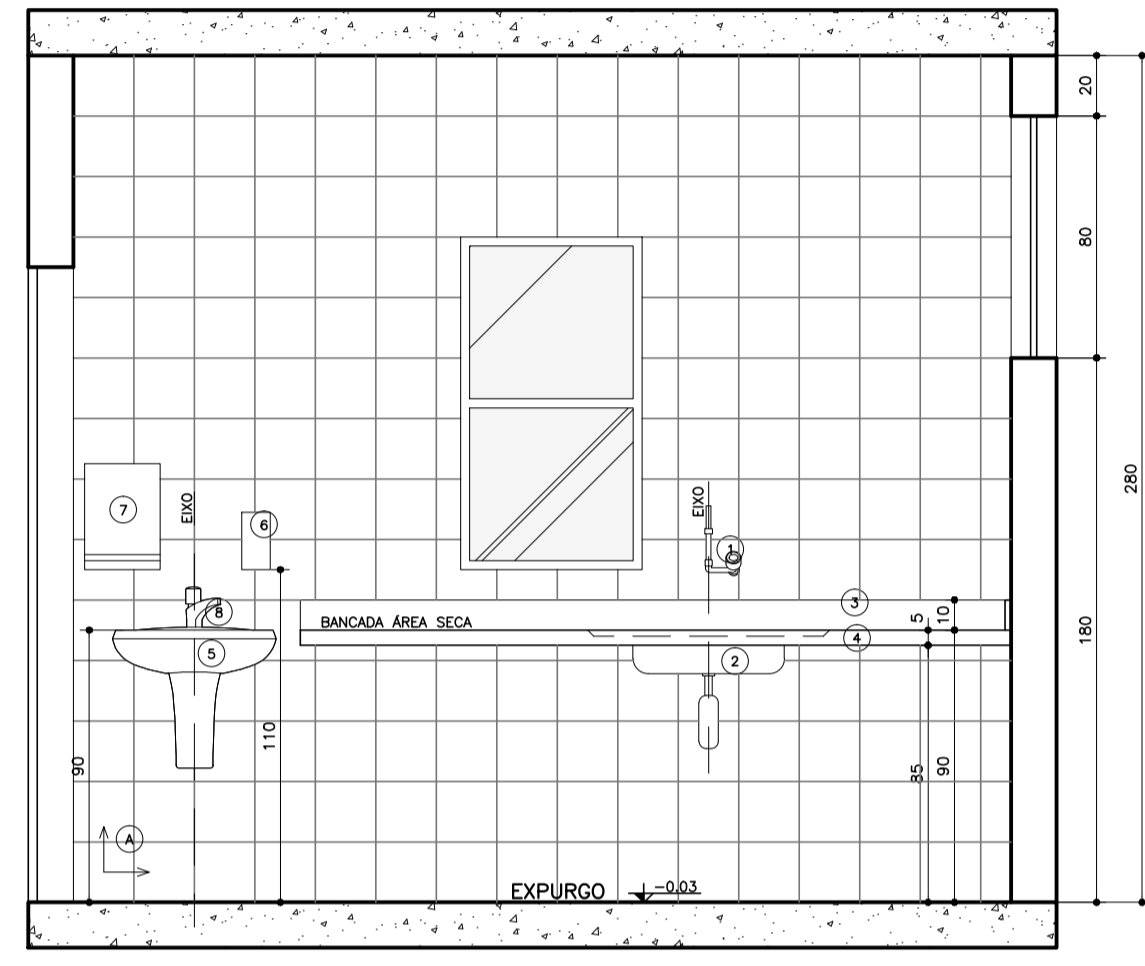


04 Seção AA'
Amb. 02 - Expurgo
Esc.: 1:25

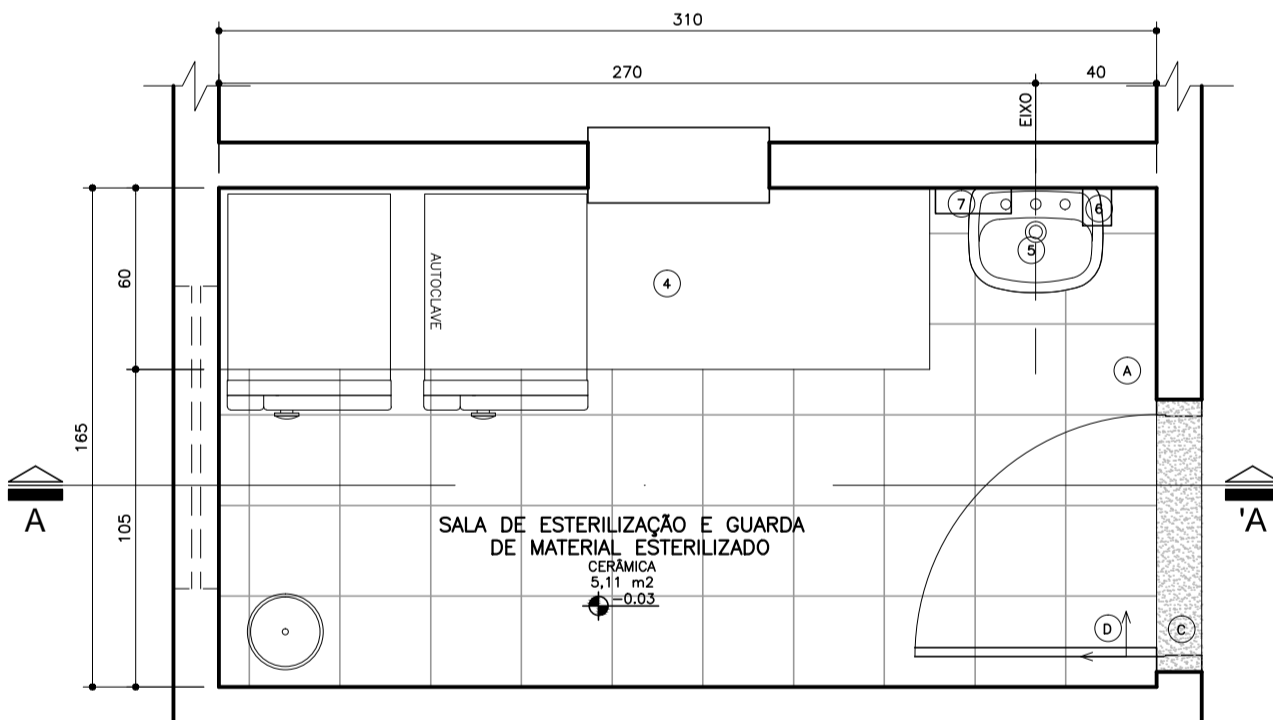


05 Planta Baixa
Amb. 03 - ESTERILIZAÇÃO
Esc.: 1:25

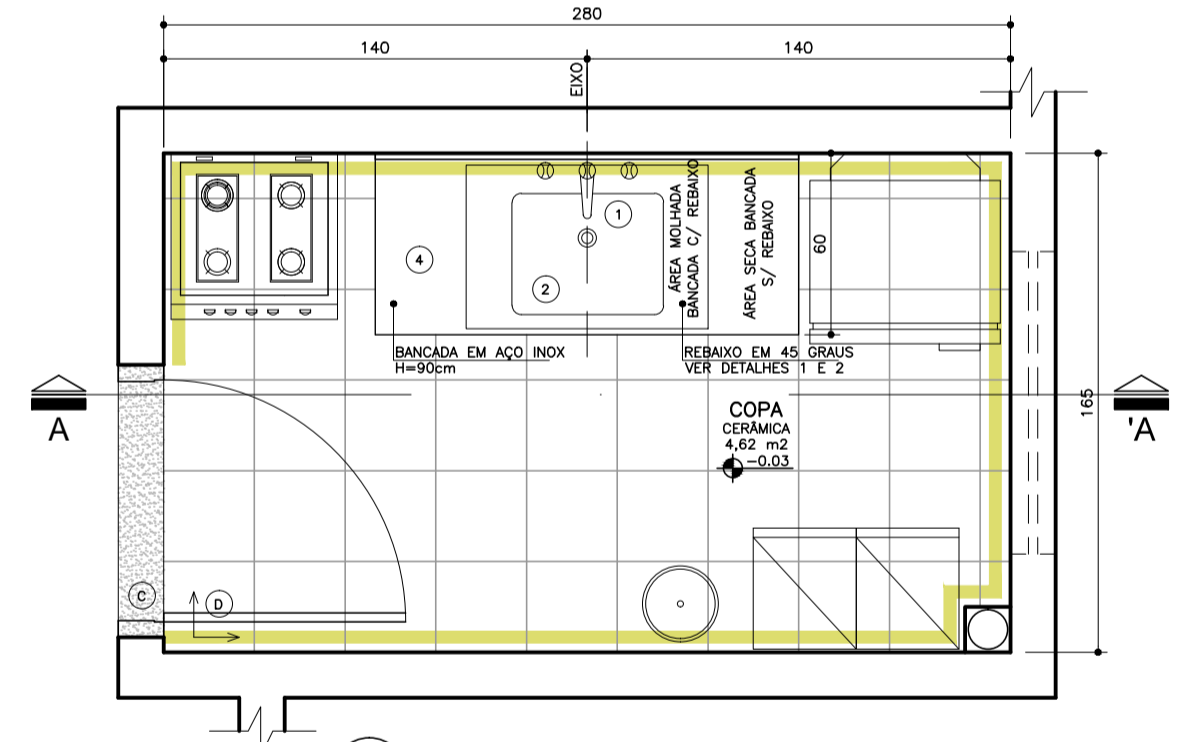


07 Planta Baixa
Amb. 04 - COPA
Esc.: 1:25

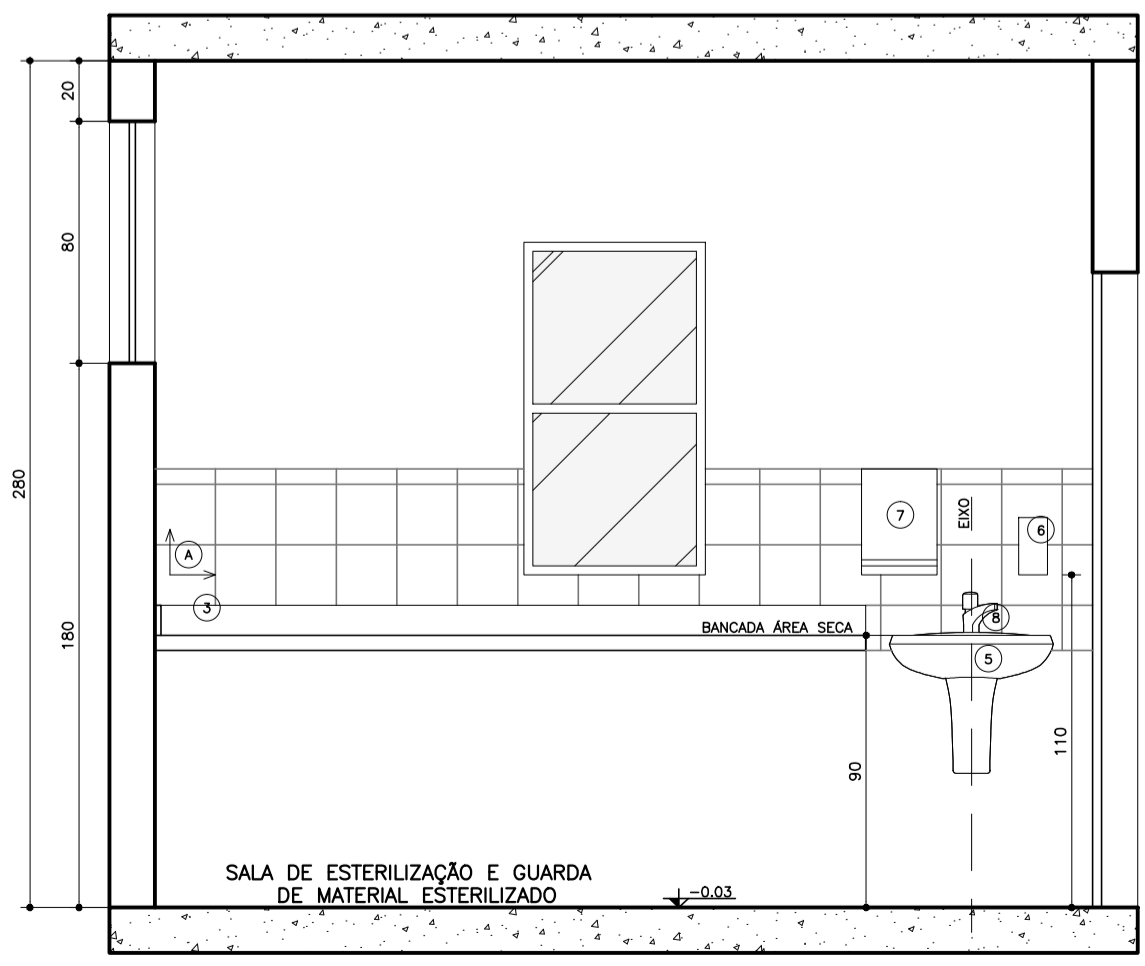


06 Seção AA'
Amb. 03 - Esterilização
Esc.: 1:25

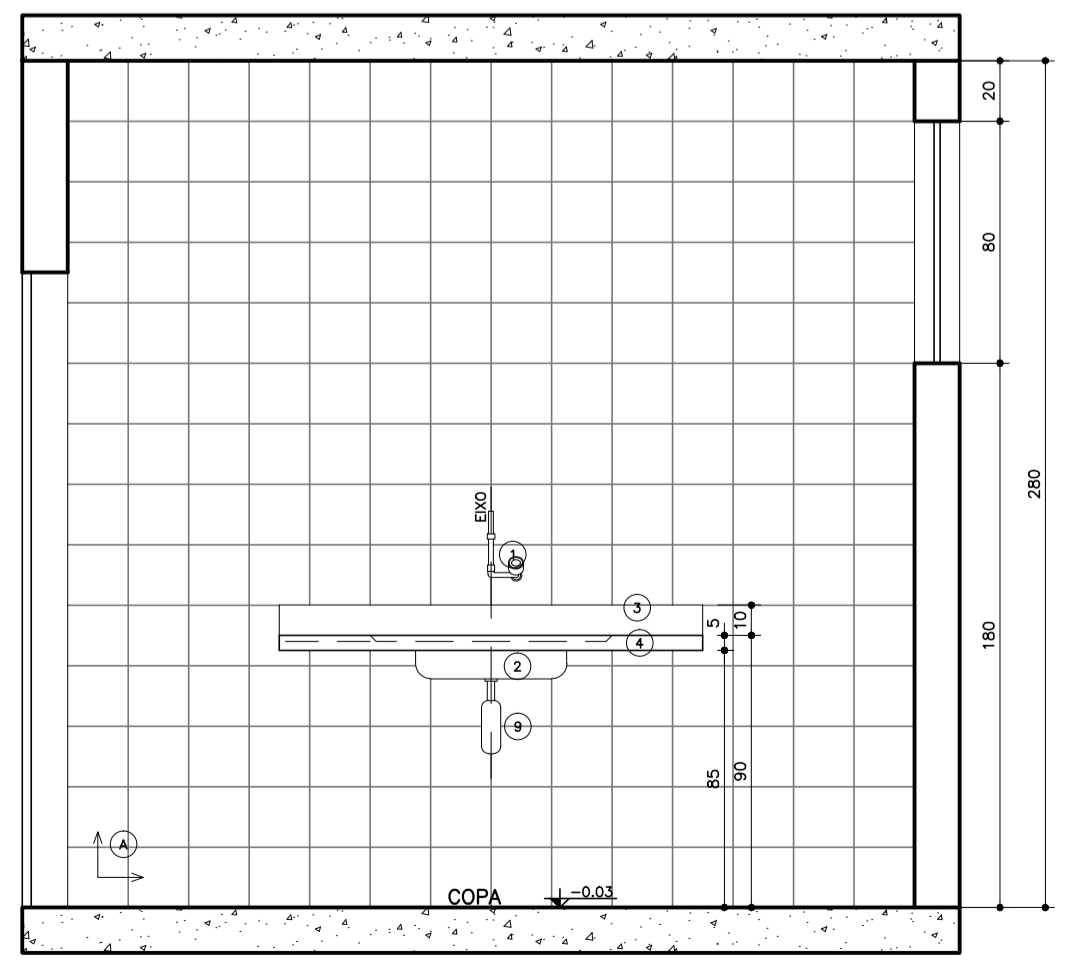


08 Seção AA'
Amb. 04 - Copa
Esc.: 1:25

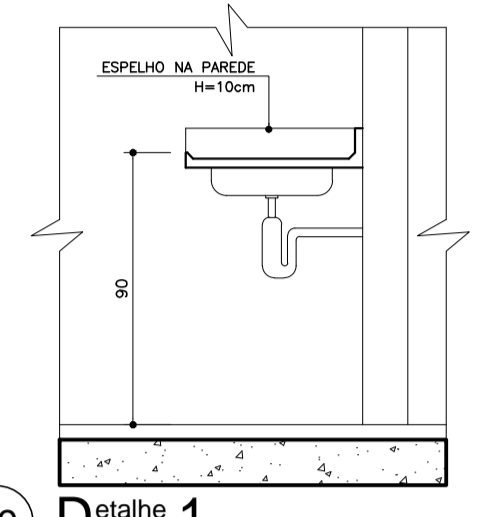

09 Detalhe 1
Esc.: 1:25

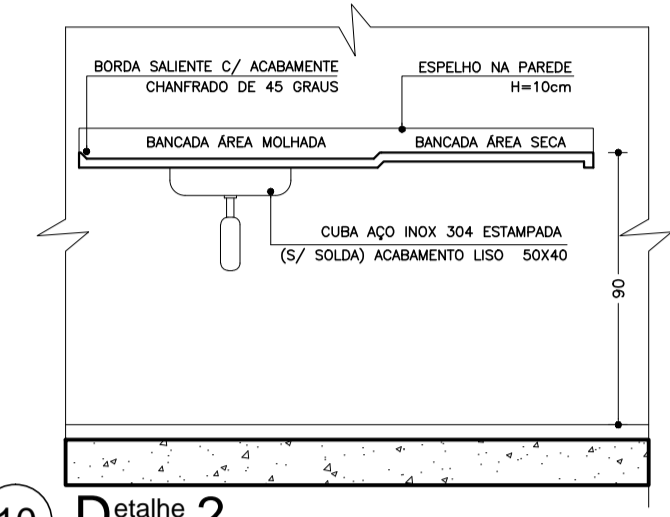

10 Detalhe 2
Esc.: 1:25

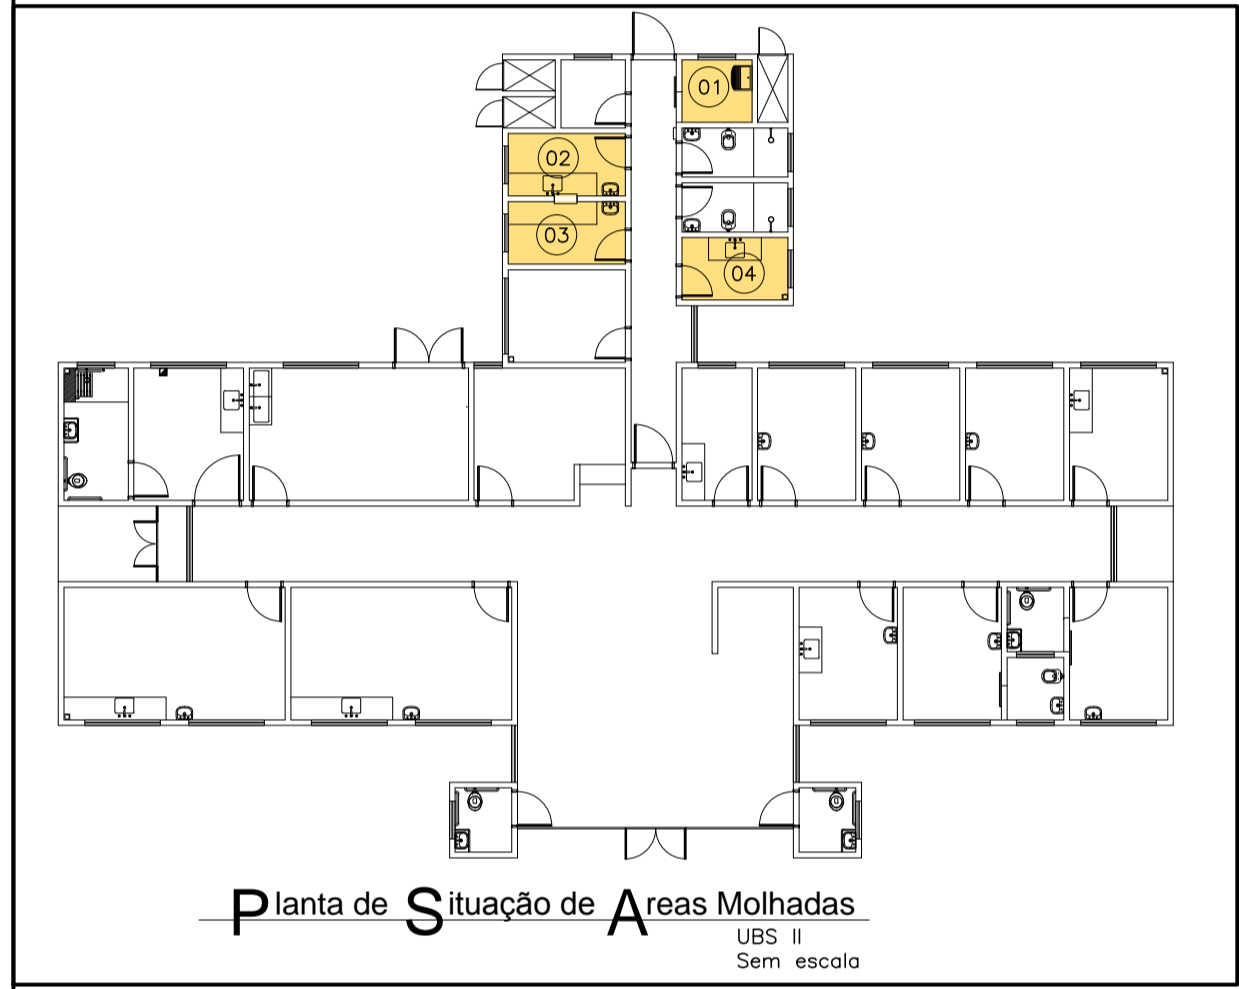

Planta de Situação de Áreas Molhadas
UBS II
Sem escala

- LEGENDA**
- LOUÇAS, METAIS E ACESSÓRIOS SANITÁRIOS**
- 1) TORNEIRA PARA LAVATÓRIO DE PAREDE FECHAMENTO AUTOMÁTICO BICA ALTA, COM TEMPORIZADOR, TIPO HOSPITALAR.
 - 2) CUBA EM AÇO INOX 304/20 OU 18, 50x40CM, PROFUNDIDADE 30CM, ACABAMENTO LISO
 - 3) TESTEIRA EM AÇO INOX INDIVEL - H=15cm.
 - 4) BANCADA EM AÇO INOX 304/20 OU 18, C/ ENCHIMENTO EM CONCRETO ARMADO LEVE S/ BRITA, SOLDA DE ARCOÃO, ACABAMENTO LISO USO HOSPITALAR, CHUMADA NA PAREDE COM BARRAS DE FERRO EMBITADAS A CADA 80CM FIXADA COM MÃO-FRANÇÊSAS METÁLICAS, C/ TESTEIRA EM AÇO INOX INDIVEL, H=10cm.
 - 5) LAVATÓRIO DE COLLUNA SUSPENSÃO, COR BRANCA.
 - 6) DISPENSER SPRAY PARA SABONETE OU DEGERMANTE EM PLÁSTICO ABS
 - 7) DISPENSADOR PARA PAPEL TOALHA EM PLÁSTICO ABS.
 - 8) TORNEIRA PARA LAVATÓRIO DE MESA, FECHAMENTO AUTOMÁTICO, COM TEMPORIZADOR, COM ADEQUAÇÃO, CROMADA.
 - 9) SFÃO EM METAL SIMPLES
 - 10) TANQUE DE LOUÇA BRANCA, COLLUNA SUSPENSÃO
 - 11) TORNEIRA DE LIMPEZA PARA USO GERAL, CROMADA.


- LEGENDA**
- REVESTIMENTOS E ARGAMASSAS**
- A) PAREDE C/ PLACAS CERÂMICAS 20x20cm, C/ RELANTE EPÓXI COR BRANCA.
 - B) PINTURA ACRILICA SEMI-BRILHO SOBRE MASSA ACRILICA, COR BRANCO GELO.
 - C) GRANITO CINZA
 - D) FÓFO CERÂMICO ACETINADO RETIFICADO 30x30cm, COR CINZA CLARO, ASSENTADO COM ARGAMASSA COLANTE, COM RELANTE EPÓXI NA COR CINZA CLARO


- LEGENDA:**
- PAREDE C/ PLACAS CERÂMICAS 20x20cm, BRANCO RETIFICADO, COR BRANCA, CLASSE A, C/ RELANTE EPÓXI COR BRANCA.
 - SOLEIRA EM GRANITO CINZA
 - TESTEIRA EM AÇO INOX
 - ACABAMENTOS DE REGISTRO, CROMADOS, MESMA LINHA DOS DEMAIS METAIS.
 - VALVULA DE ESCOAMENTO CROMADA COM LADRÃO.
 - SFÃO P/ LAVATÓRIOS DE COLLUNA SUSPENSÃO
 - SFÃO SIMPLES P/ PAS E CUBAS
 - TODOS SOLEIRAS EM GRANITO CINZA
 - OS RALOS DEVERÃO SER DO TIPO ESCAMOTEÁVEL E LOCALDOS DE ACOIRO COM PROJETO HEMÁULICO
- ↑ SENTIDO DE ACENTAMENTO DO REVESTIMENTO

Dúvidas e sugestões pelo email:
paranovqualifica@brasil.gov.br

OBR: UBS-Unidade Básica de Saúde - Porte II
Proprietário: Ministério da Saúde
Assunto: Detalhamento Áreas Molhadas
Autor: Carlos Marchesi - CAU A32642-9

DETALHE: 07
CÓDIGO: 410 DET.ÁREAS MOLHADAS 2-1
ESCALA: Indicada
DATA: Agosto/2013
DESENHO: Juliana Marinho

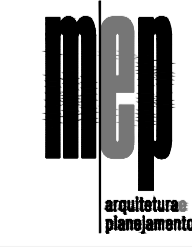

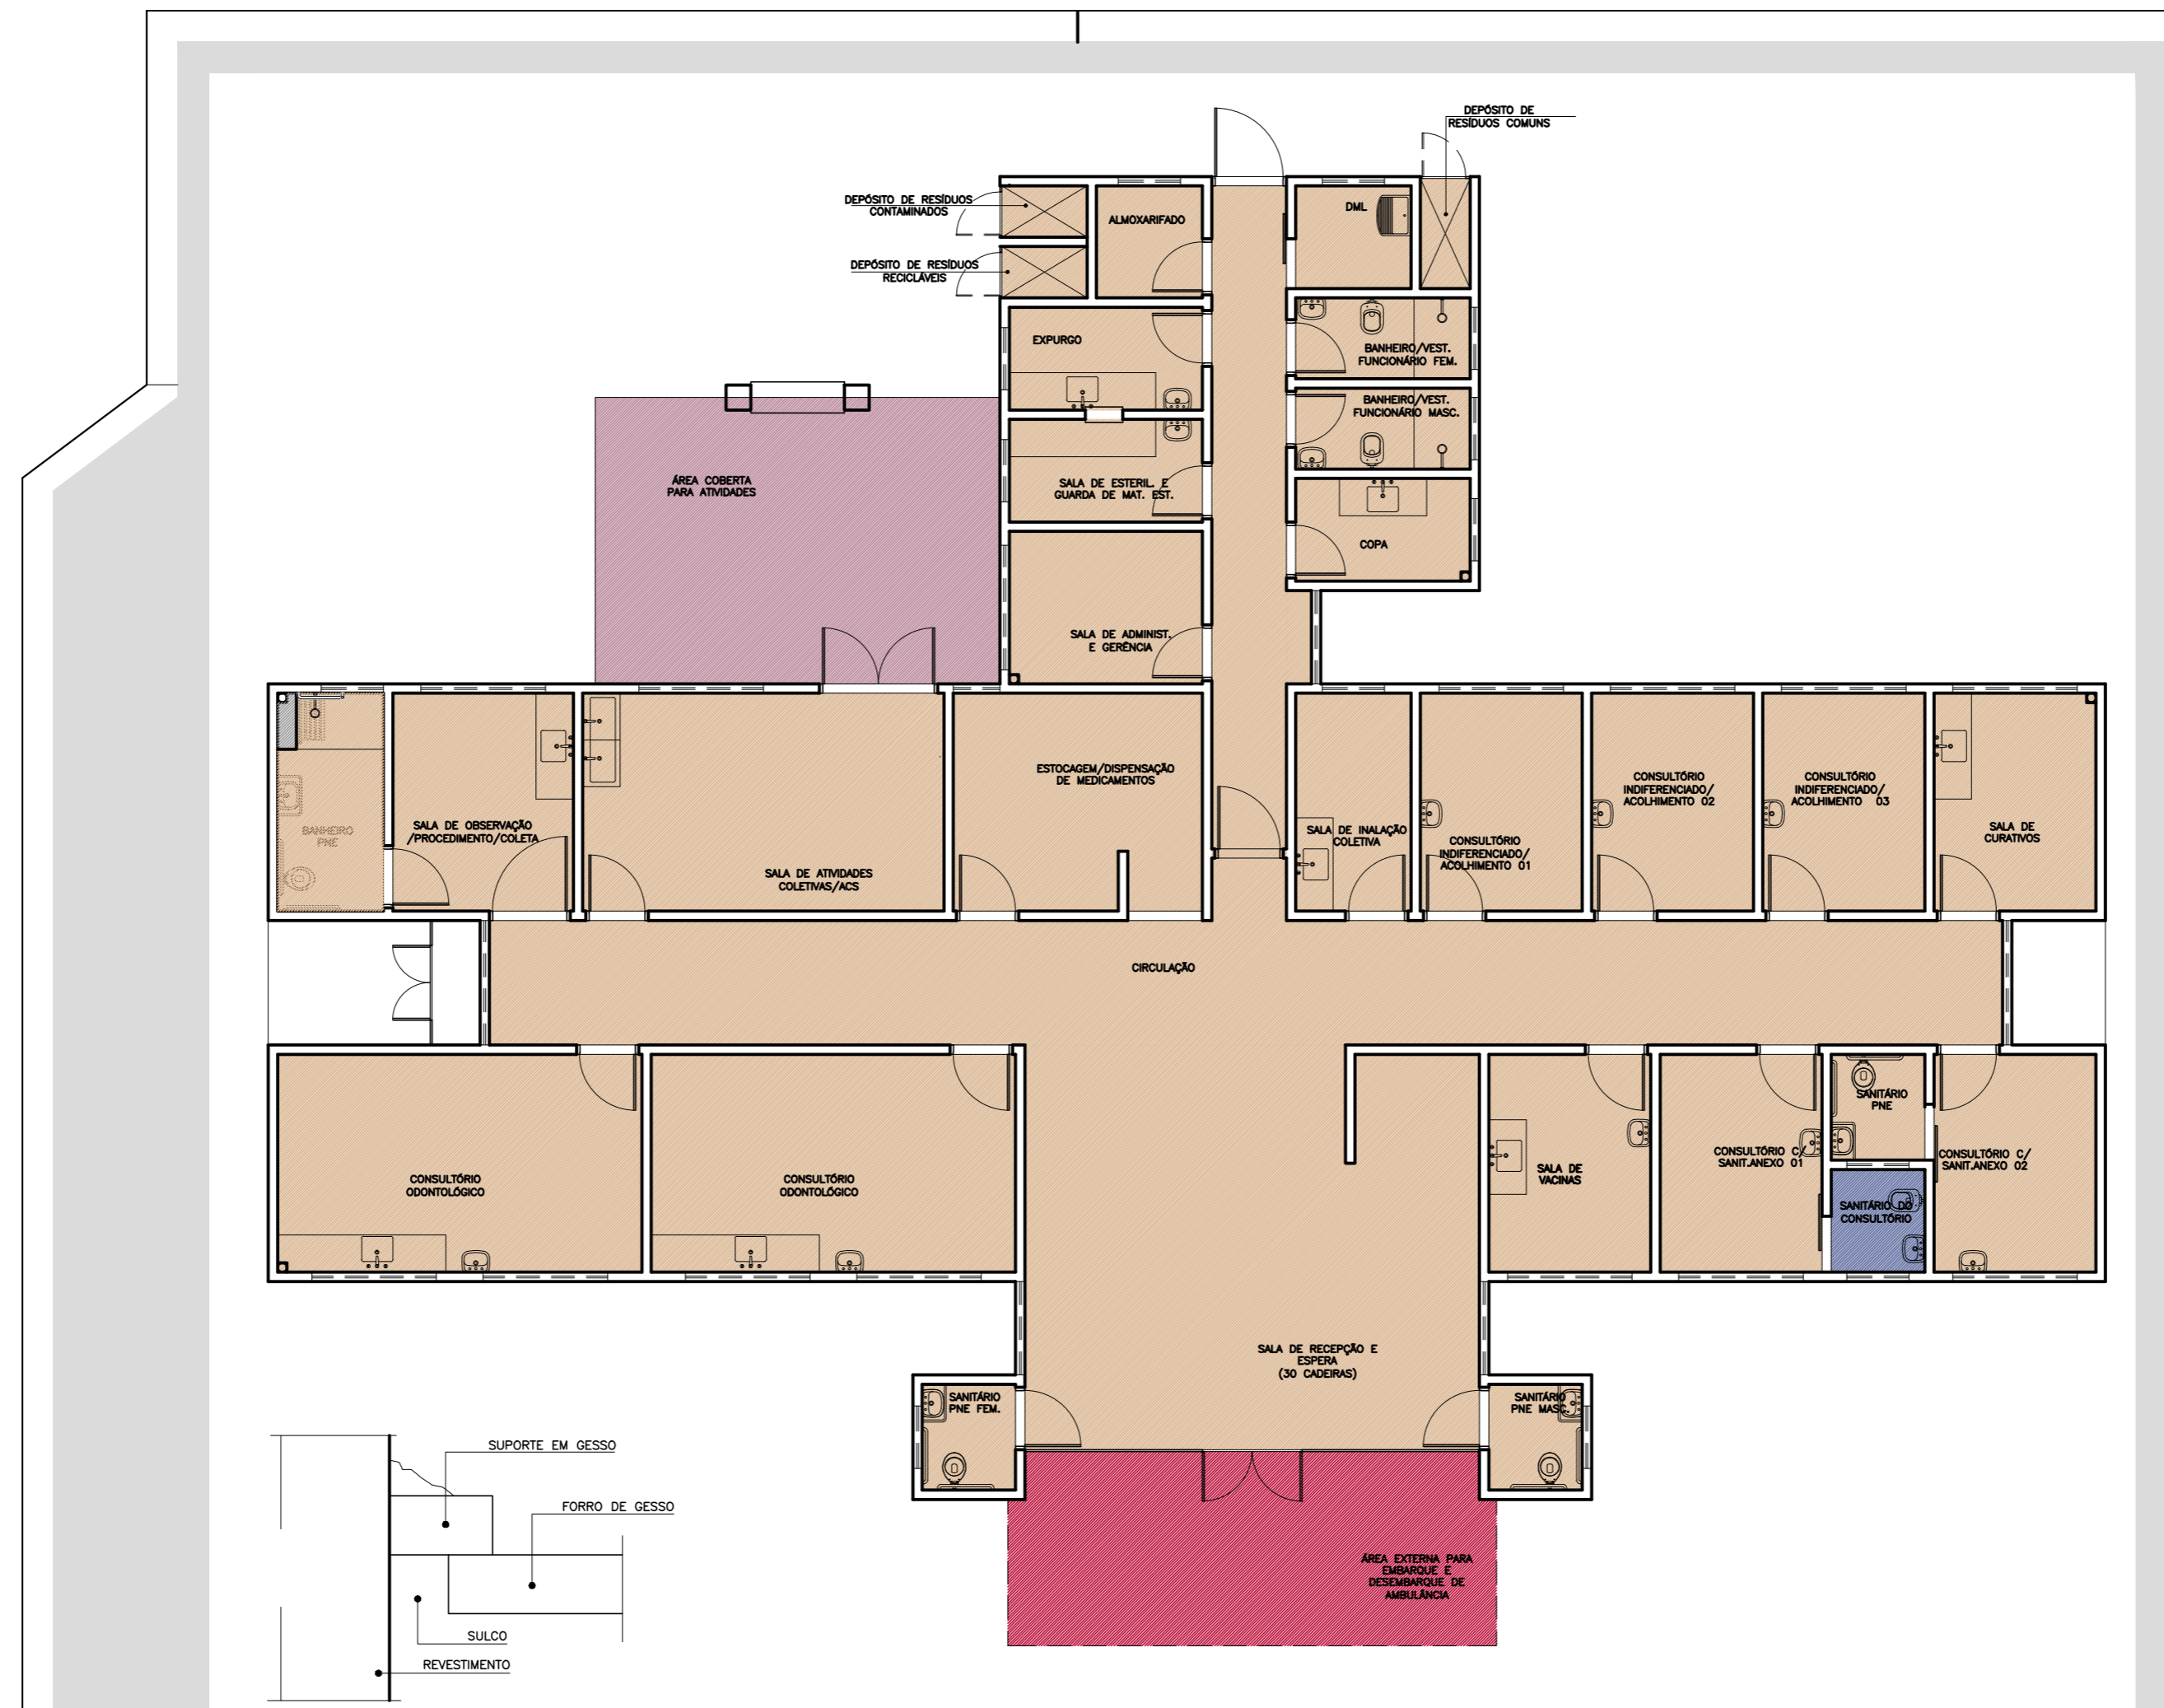

Detalhe -Junta de Dilatação
Sem Escala

Planta Baixa Acabamento Teto
Nível: 0,00
Esc.: 1:100

LEGENDA - FORRO DE GESSO

- FORRO DE GESSO FIXO MONOLÍTICO, COM PLACA PRÉ-MOLDADA, ENCAIXE MACHO-FÊMEA, e=30mm, INSTALADO A 240CM DO PISO ACABADO.
- SEM FORRO, POLICARBONATO APARENTE. (h=2,80m).
- SEM FORRO, POLICARBONATO APARENTE. (h=3,30m).
- SEM FORRO (LAJE) PINTURA PVA, COR BRANCO NEVE. LAJE (h=2,80m)


OBS.: PREVER JUNTA DE DILATAÇÃO NOS FORROS DE GESSO CONFORME DETALHAMENTO.
OBS.: AS ALTURAS DO FORRO DE GESSO DEVERÃO SER VERIFICADAS CONFORME AS DEMAIS INSTALAÇÕES.
OBS.: OS EXAUSTORES E DUTOS DEVERÃO SER VERIFICADOS CONFORME PROJETO DE CLIMATIZAÇÃO.
OBS.: TODOS OS FORROS DE GESSO TERÃO MASSA CORRIDA COM PINTURA ACRÍLICA SEMI-BRILHO.
OBS.: TODOS OS FORROS SERÃO REVESTIDOS COM MASSA ACRÍLICA E APLICAÇÃO DE PINTURA ACRÍLICA SEMI-BRILHO.



Dúvidas e sugestões pelo email:
plantarequalificaubs@saude.gov.br
Medidas em centímetros.
O valor da cota prevalece ao da escala.

Obra: UBS-Unidade Básica de Saúde - Porte II
Proprietário: Ministério da Saúde
Assunto: Detalhamento Acabamentos-Teto
Autor: Carlos Marchesi - CAU 61.789-9

DETALHE: 03
CÓDIGO: DT.ACABAMENTOS 2-1
ESCALA: Indicada
DATA: Agosto/2013
DESENHO: Juliana

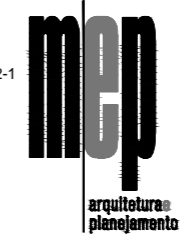



Planta Baixa Acabamento Piso

Nível: 0,00
Escala: 1:100

ESPECIFICAÇÕES DE MATERIAIS INTERNOS

LEGENDA - ACABAMENTO PISO

- PISO CERÂMICO ACETINADO RETIFICADO 30x30cm, COR CINZA CLARO, ASSENTADO COM ARGAMASSA COLANTE, COM REJUNTE EPOXI NA COR CINZA CLARO.
- CIMENTADO, POLIDO E IMPERMEABILIZADO COM TRAÇO 1:3:4 (CIMENTO, AREIA GROSSA E PEDRA BRITADA) EM PLACAS DE CONCRETO DE FCK = 250 KGf/CM², COM ESPESURA DE 5cm.
- SOLEIRA DE GRANITO CINZA e=2cm



Dúvidas e sugestões pelo email:
plantarequalificaubs@saude.gov.br
Medidas em centímetros.
O valor da cota prevalece ao da escala.

Obra: UBS-Unidade Básica de Saúde - Porte II
Proprietário: Ministério da Saúde
Assunto: Detalhamento Acabamentos-Piso
Autor: Carlos Marchesi - CAU 61.789-9

DETALHE: 02

CÓDIGO: DT.ACABAMENTOS 2-1

ESCALA: Indicada

DATA: Agosto/2013

DESENHO: Juliana

